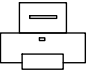

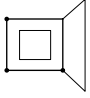


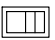







**ПЛАН ЗАСТРОЙКИ
КОМПЕТЕНЦИИ**
«Машинное обучение и
большие данные»

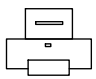

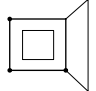

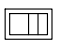


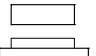

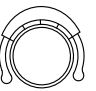
Условные обозначения

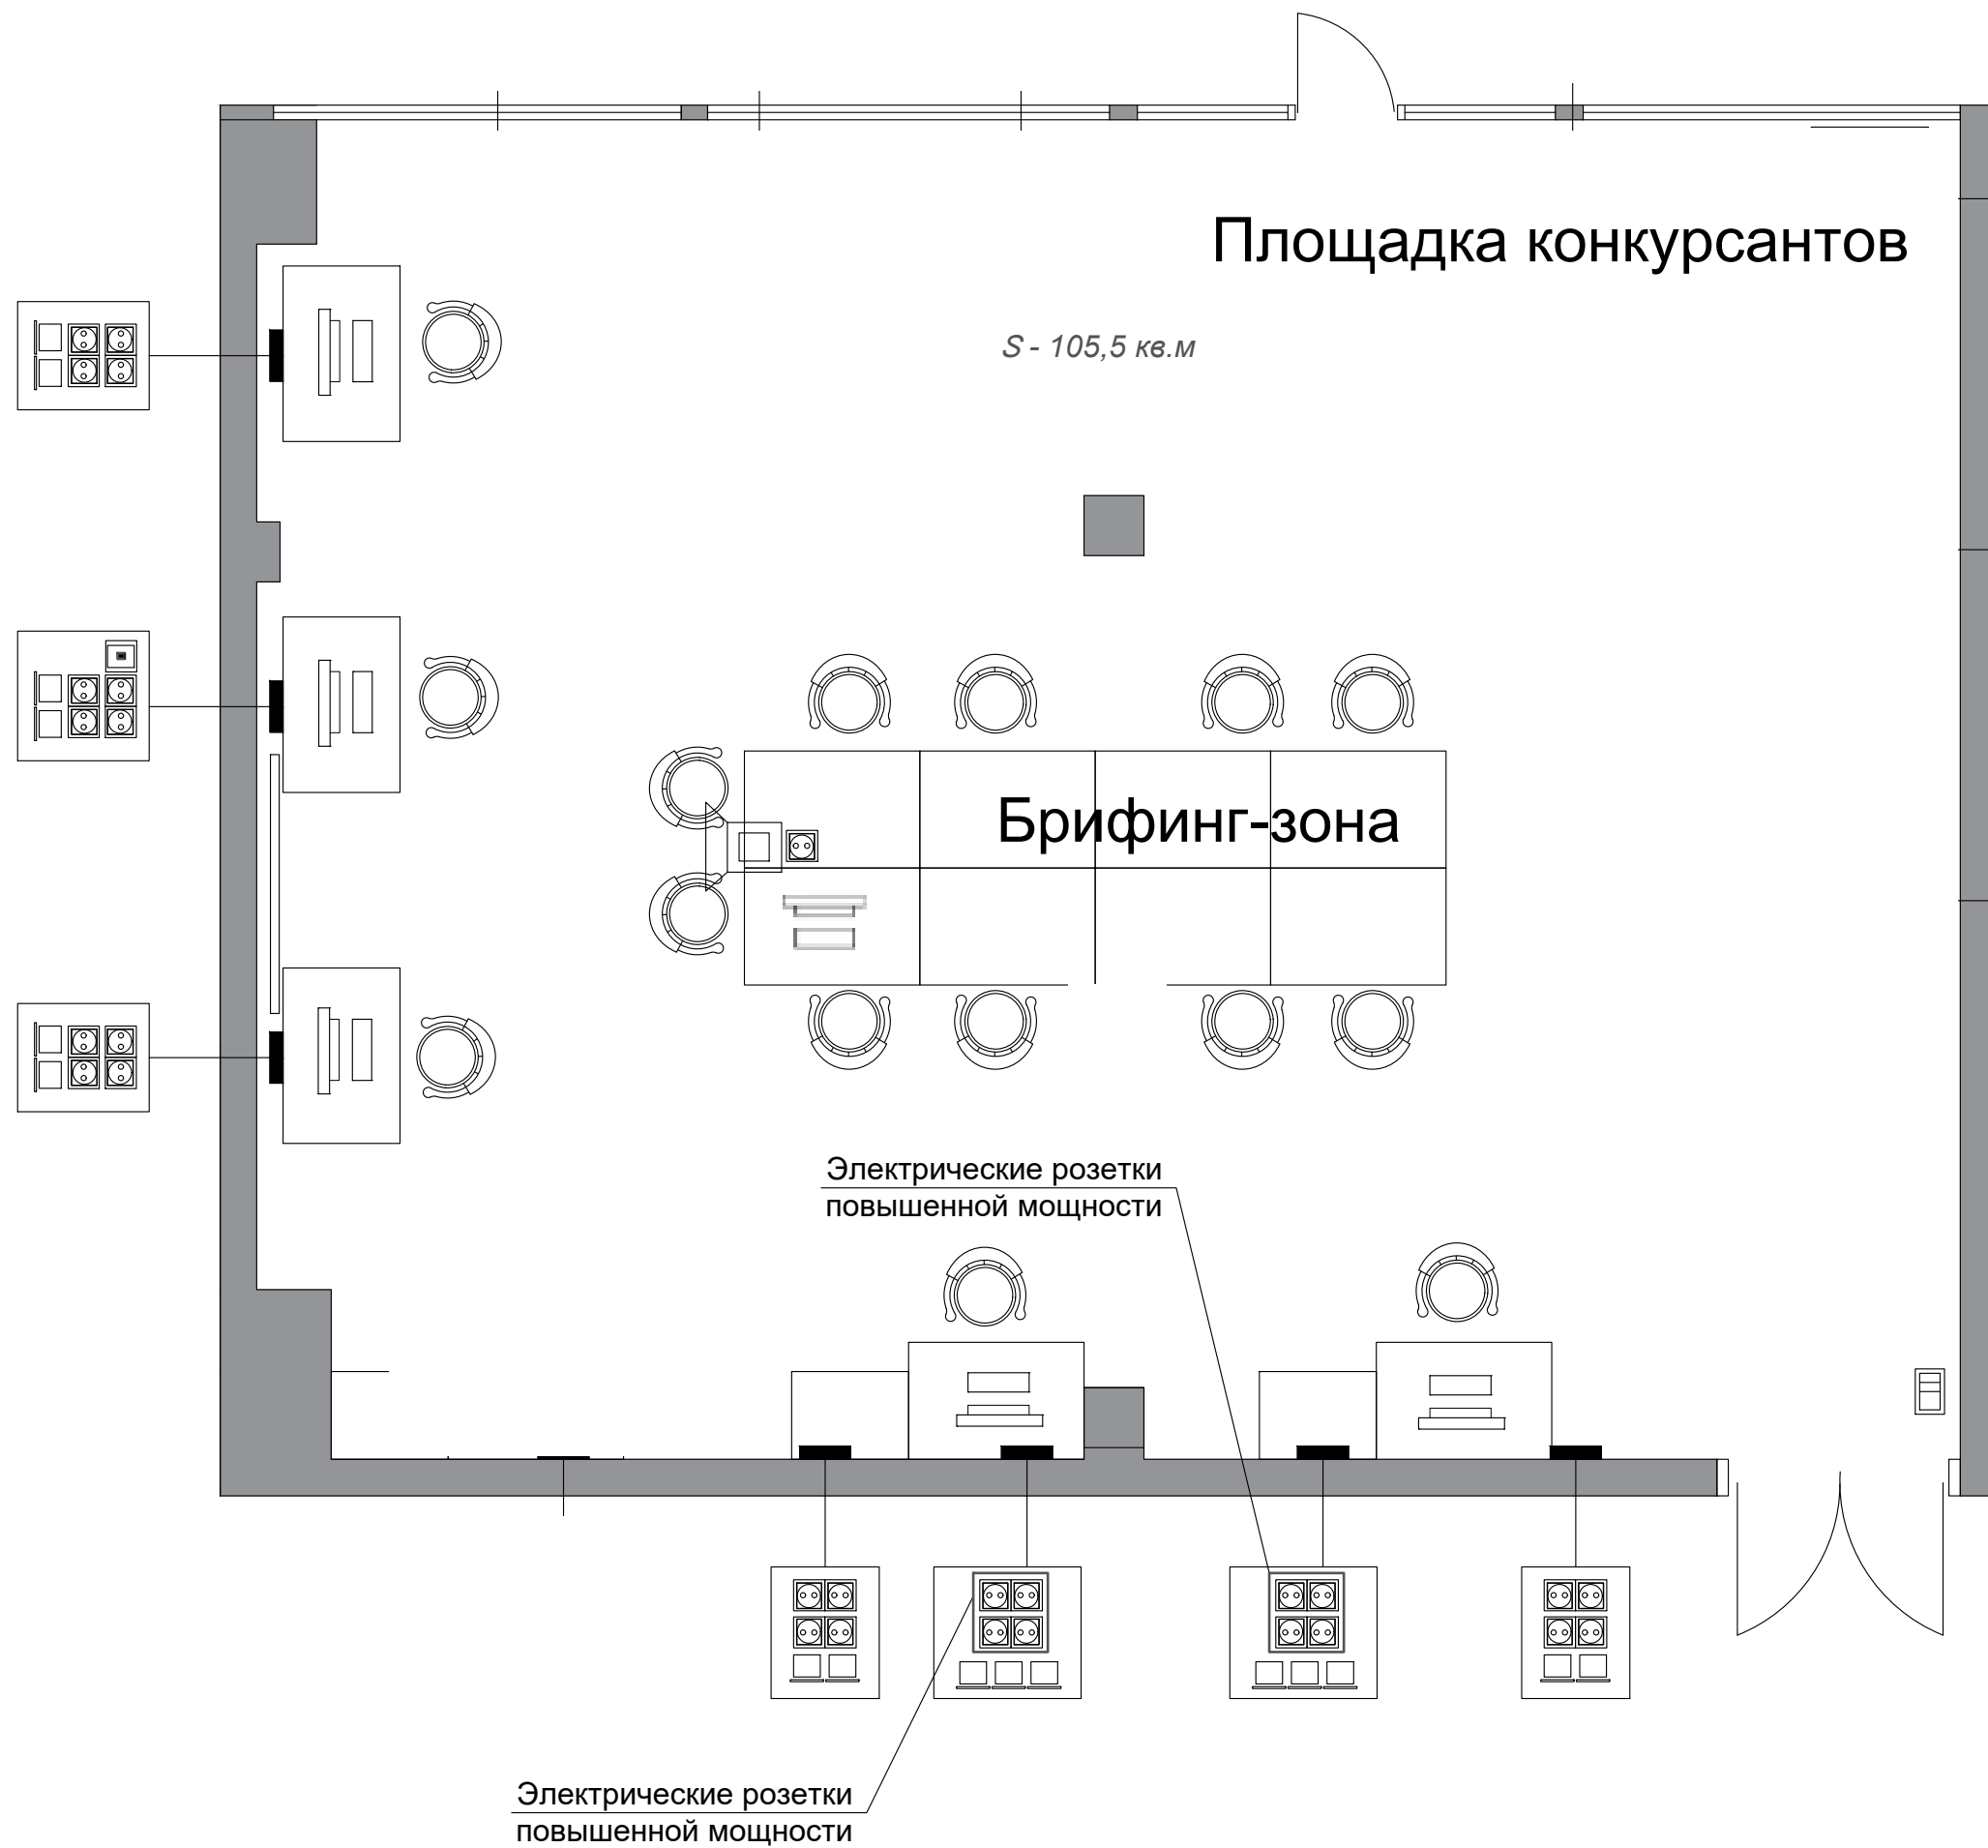
	МФУ на А4 цветной
	Шкаф телекоммуникационный 19 дюймов
	Проектор
Экран или плазма 	
	Розетка для подключения компьютера к проектору
	Выключатель двухклавишный и одноклавишный
	Розетка
	Сетевая розетка 8Р, 8С
	Компьютер
	Стол учебный 600x1200
	Стул офисный



		Подпись	дата	Дизайн-проект мастерских. Аудитория № 20 Комната экспертов	Стадия	Лист	Листов
					П	47	55
Выполнил	Туговикова О.Ф.			Схема расстановки мебели и оборудования совмещенная с расстановкой электрооборудования	М 1:50 ark88@yandex.ru тел.: +7(904)627-23-93		
Дизайнер	Туговикова О.Ф.						
Заказчик	ФГБОУ ВО ВГУЭС						

Условные обозначения

	МФУ на А4 цветной
	Шкаф телекоммуникационный 19 дюймов
	Проектор
Экран или плазма	
	Розетка для подключения компьютера к проектору
	Выключатель двухклавишный и одноклавишный
	Розетка
	Сетевая розетка 8Р, 8С
	Компьютер
	Стол учебный 800x1200
	Стул офисный



Условные обозначения

	МФУ на А4 цветной
	Шкаф телекоммуникационный 19 дюймов
	Проектор
Экран или плазма 	
	Розетка для подключения компьютера к проектору
	Выключатель двухклавишный и одноклавишный
	Розетка
	Сетевая розетка 8Р, 8С
	Компьютер
	Стол учебный 600x1200
	Стул офисный



		Подпись	дата	Дизайн-проект мастерских. Аудитория № 2	Стадия	Лист	Листов
					П	47	55
Выполнил	Туговикова О.Ф.			Схема расстановки мебели и оборудования совмещенная с расстановкой электрооборудования	М 1:50 ark88@yandex.ru тел.: +7(904)627-23-93		
Дизайнер	Туговикова О.Ф.						
Заказчик	ФГБОУ ВО ВГУЭС						