



ДИЗАЙН ПРОЕКТ
ПО БРЕНДИРОВАНИЮ
МАСТЕРСКИХ ВГУЭС



“Визуальный мерчендайзинг”



Визуальный
мерчендайзинг

“Промышленный дизайн”



Промышленный
дизайн

“Графический дизайн”



Графический
дизайн

“Фотография”



Фотография


“Реклама”



Реклама


Мастерская по компетенции : " Промышленный дизайн"
Аудитории 1232, 1232а

Схема расстановки мебели во время проведения демонстрационного экзамена

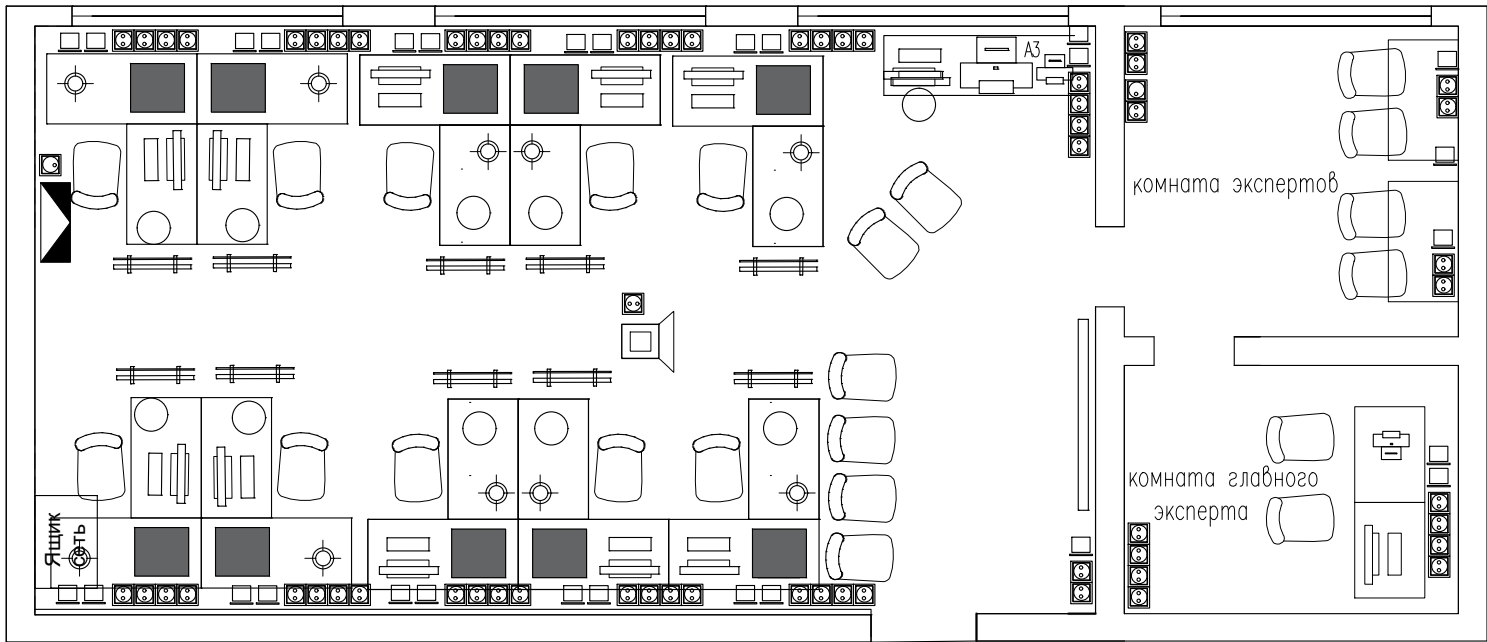

Условные обозначения


	Сеть с сервером
	Доска маркерная с магнитами
	Урна(мусорное ведро)
	Проектор
	Розетка питания
	Выключатель
	МФУ на А3 цветной
	ЧБ принтер лазерный
	Экран или плазма
	3d принтер

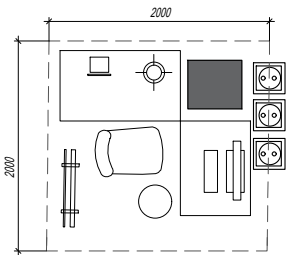



Рабочая станция участника:
стол компьютерный 700х1500 с компьютером,
стол макетный 700х1200,
стул,лампа настольная электрическая на пантографе
розетка питания(3 шт),сеть с сервером(интернет),
доска маркерная магнитная(для
создания мудборда),урна (ведро для мусора),перегородки.

				Схема расстановки мебели и оборудования совмещенная с расстановкой электрооборудования, во время проведения демонстрационного экзамена, ауд 1232, 1232а	Стадия	Лист	Листов
					П	3	30
Дизайнер	Туговикова О.Ф.	Подпись	дата	М 1:75	ark88@yandex.ru тел: +7(904)627-23-93		
Заказчик							

Мастерская по компетенции : " Промышленный дизайн"
Схема окрашивания стен Развертка стен аудитория 1232

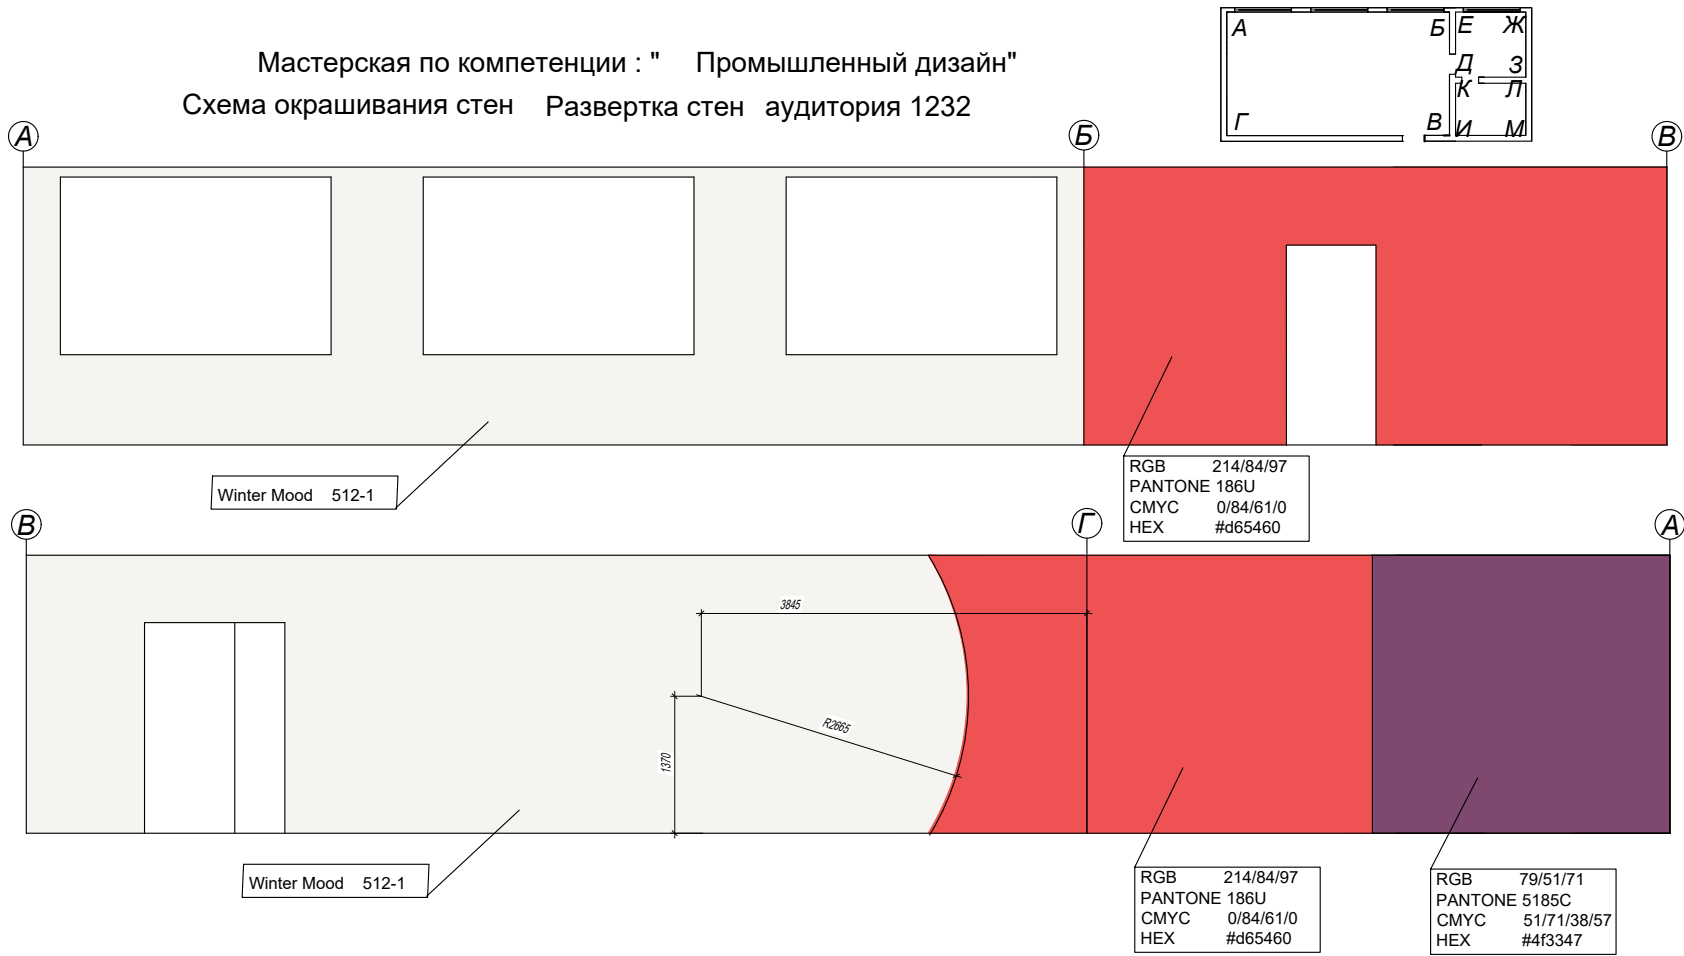


Мастерская по компетенции : " Промышленный дизайн"
Схема окрашивания стен Развертка стен аудитория 1232a

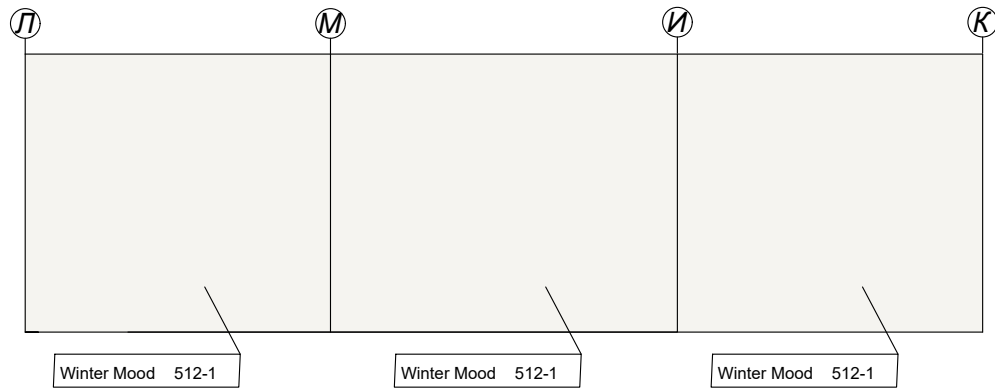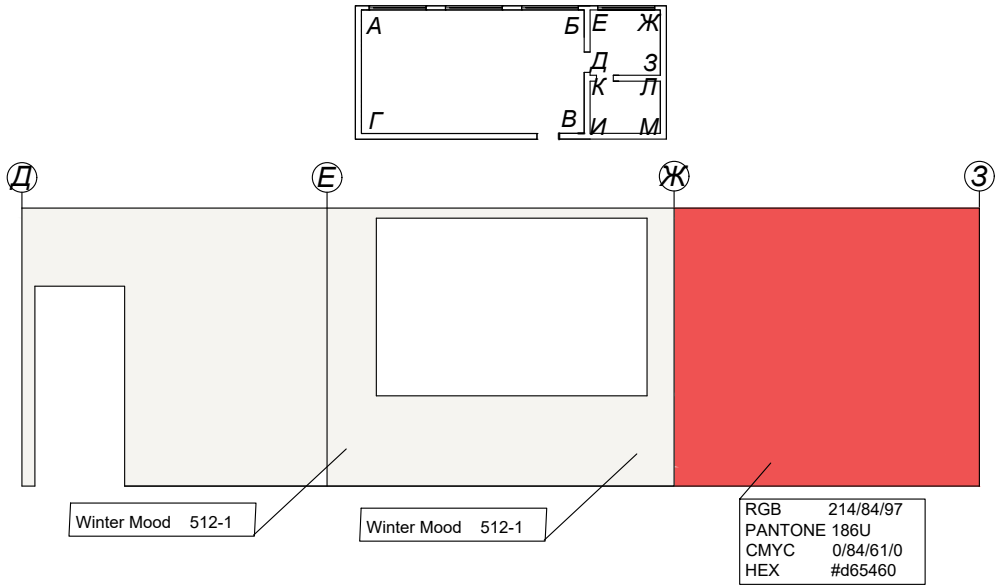

				Развертка стен ауд.1232,1232a Схема окрашивания стен	Стадия	Лист	Листов
					П	4	30
Дизайнер	Туговикова О.Ф.	Подпись	дата	М 1:75	ark88@yandex.ru тел: +7(904)627-23-93		
Заказчик							



Мастерская по компетенции : " Промышленный дизайн"
Схема размещения декоративных элементов (брендрование)

Развертка стен аудитория 1232


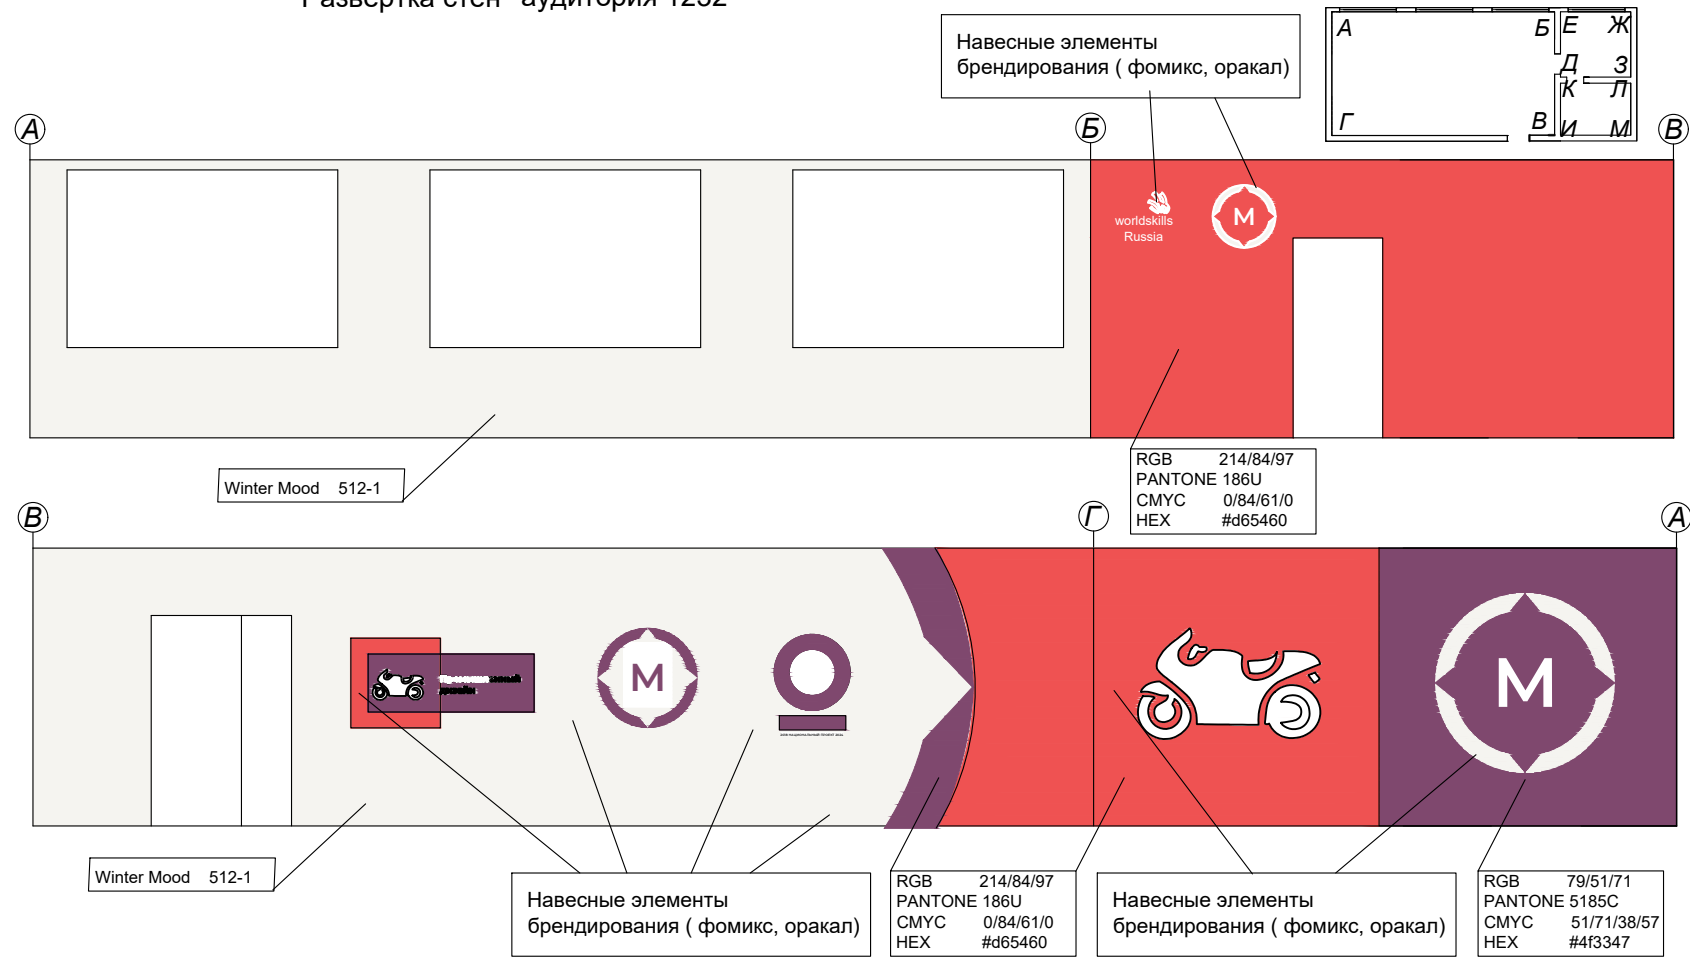


Мастерская по компетенции : " Промышленный дизайн"
Схема размещения декоративных элементов (брендрование)

Развертка стен аудитория 1232a

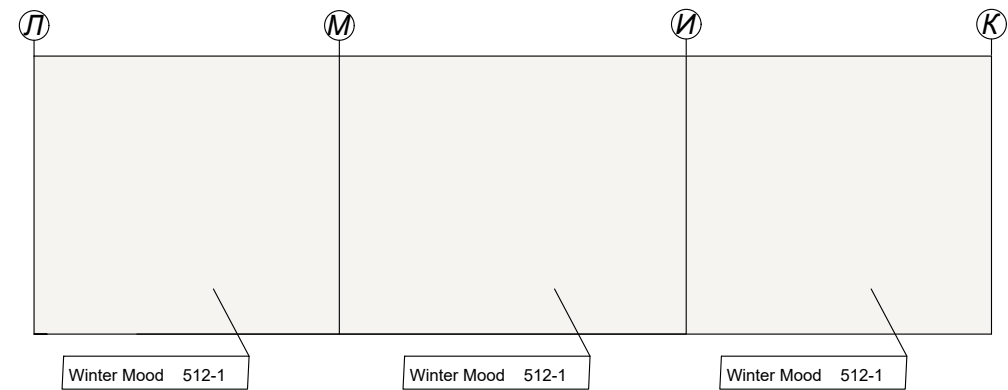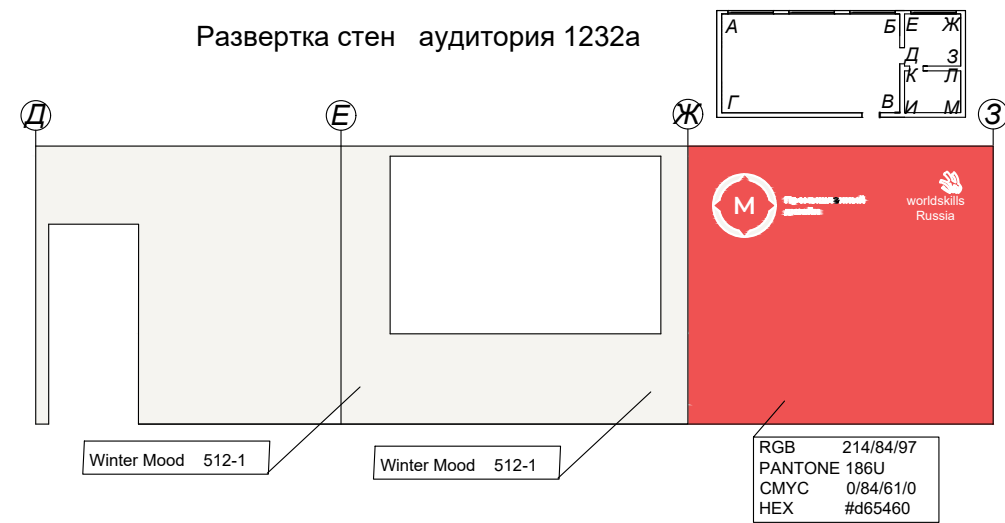


				Развертка стен ауд.1232,1232а Схема размещения декоративных элементов (брендрование)	Стадия	Лист	Листов
					П	5	30
Дизайнер	Туговикова О.Ф.	Подпись	дата	М 1:75	ark88@yandex.ru тел: +7(904)627-23-93		
Заказчик							

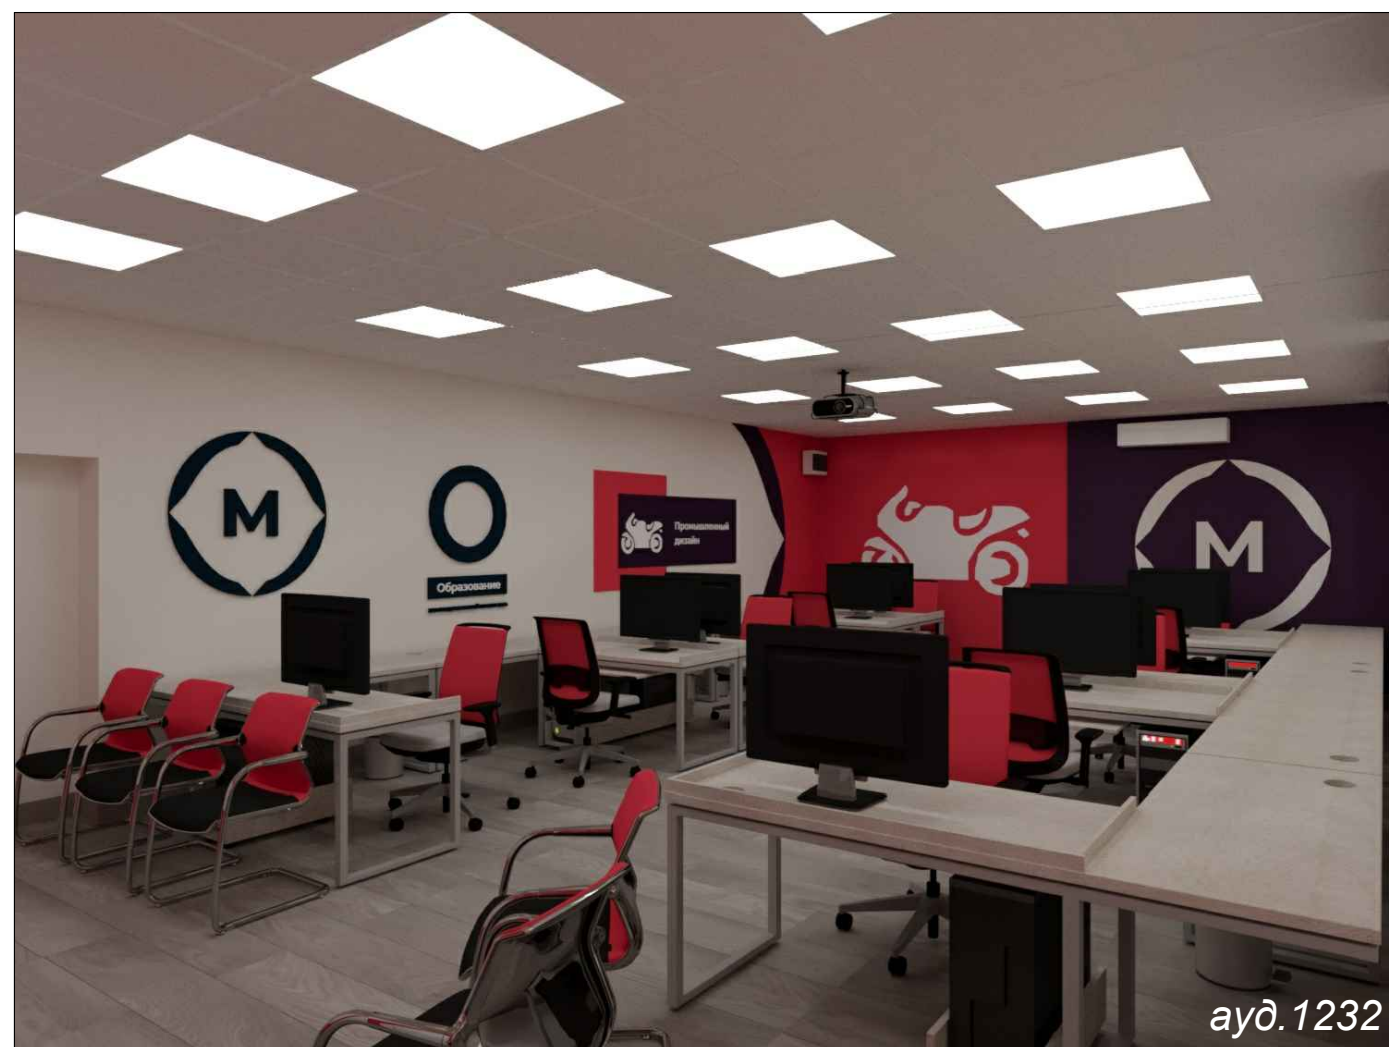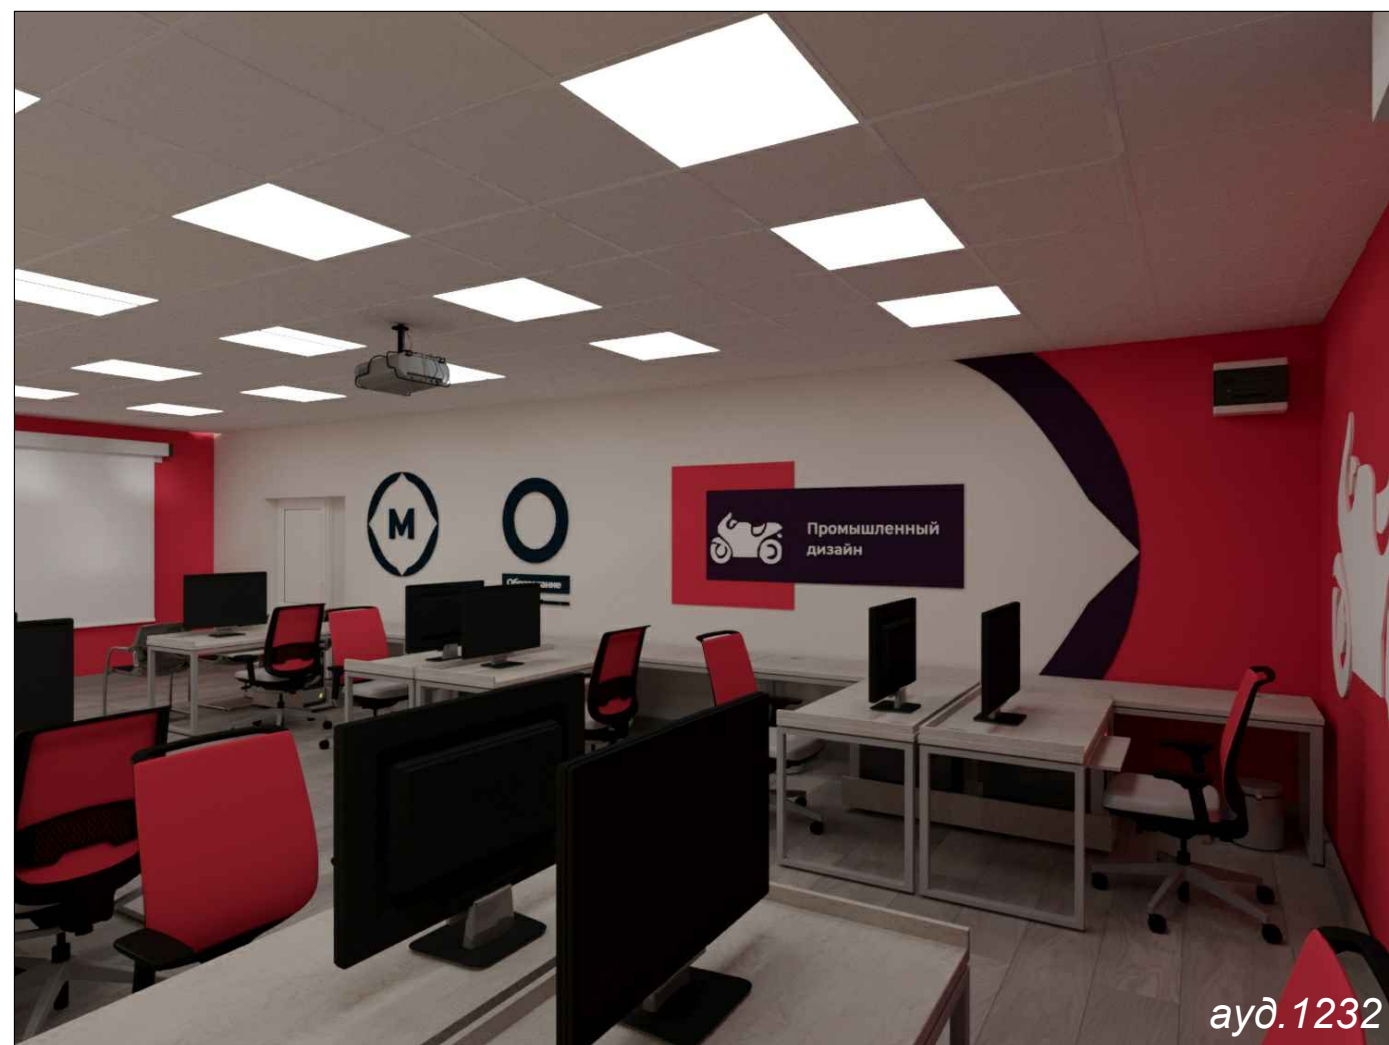

Мастерская по компетенции : " Визуальный мерчендайзинг"
Аудитории 1225, 1227

Схема расстановки мебели и оборудования во время проведения демонстрационного экзамена

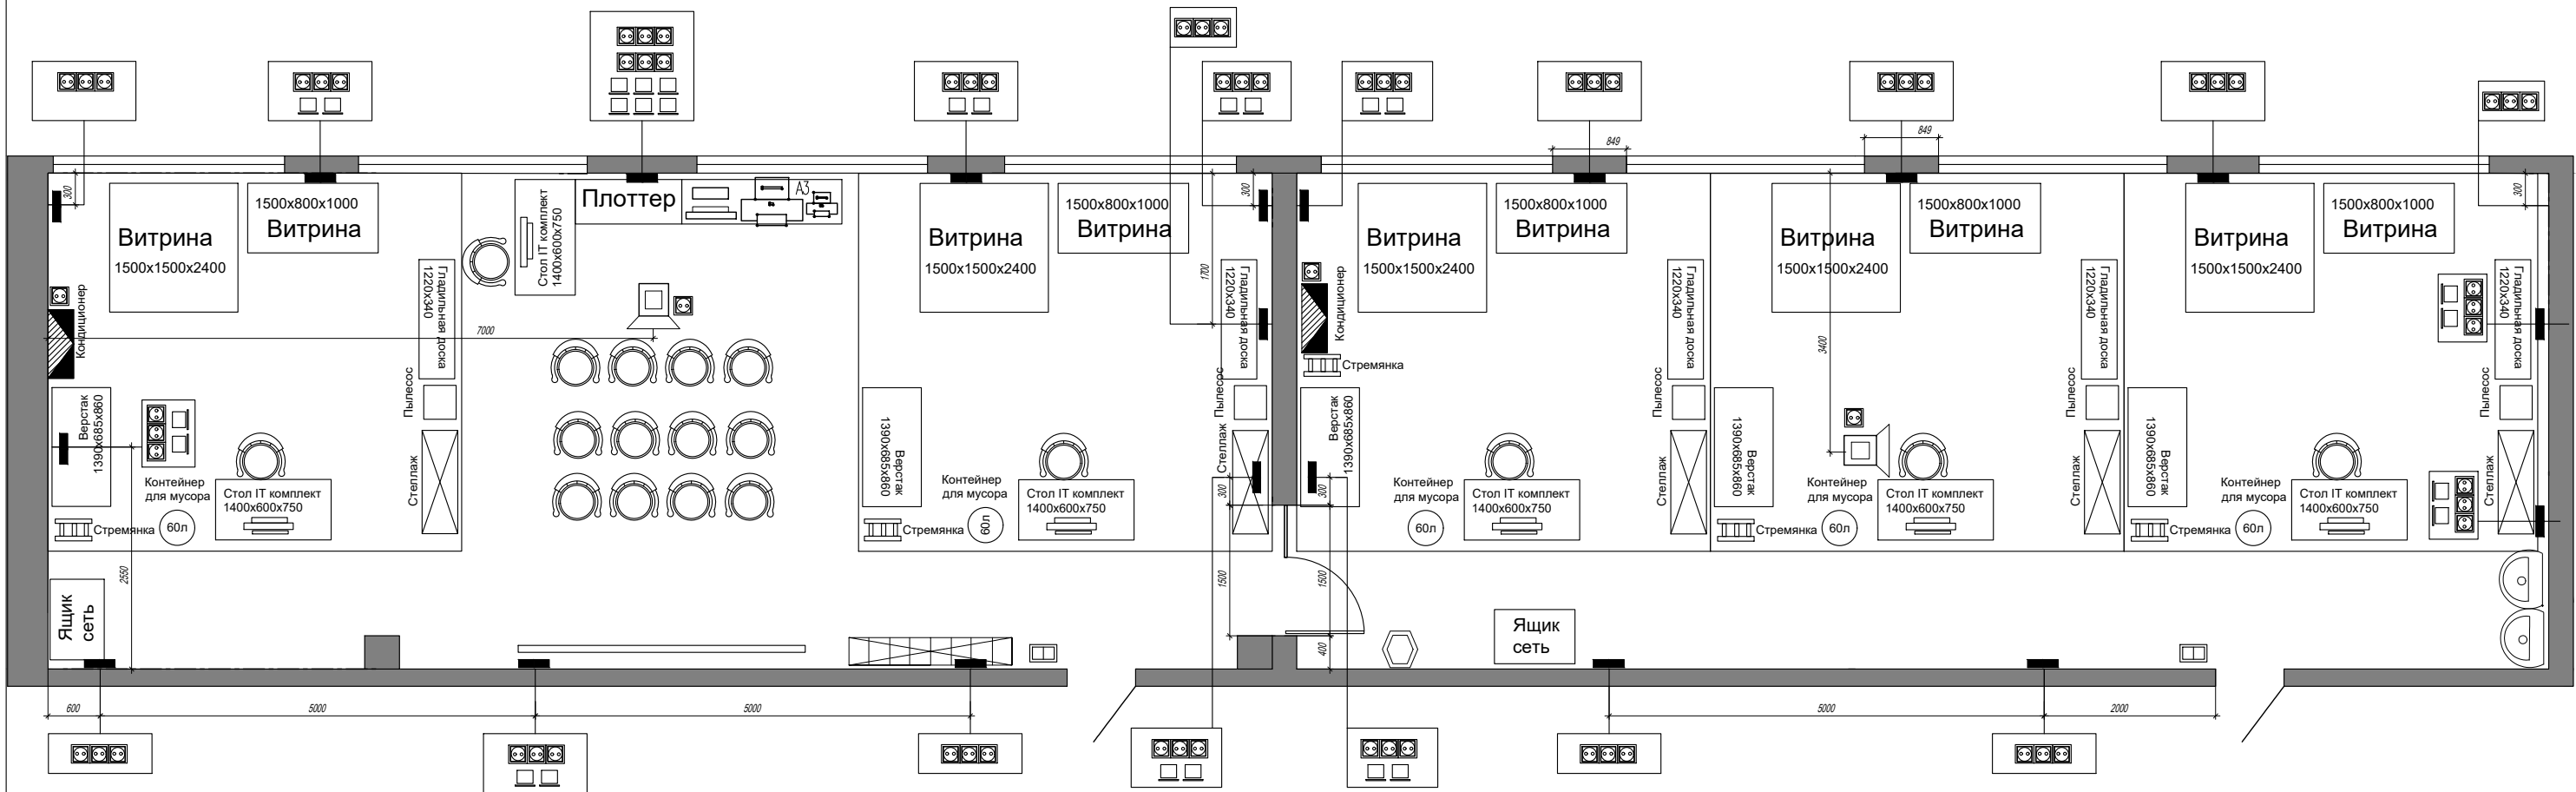


УСЛОВНЫЕ ОБОЗНАЧЕНИЯ

МФУ на A3 цветной	Сеть с сервером	Урна	Кондиционер
ЧБ принтер, лазерный	Экран или плазма	Кулер	Шкафчики для личных вещей
	Розетки	Проектор	
	Выключатель		




				Схема расстановки мебели и оборудования совмещенная с расстановкой электрооборудования, во время проведения демонстрационного экзамена, ауд 1225, 1227	Стадия	Лист	Листов
					П	7	30
Дизайнер	Туговикова О.Ф.	Подпись	дата	М 1:75	ark88@yandex.ru тел: +7(904)627-23-93		
Заказчик							

Мастерская по компетенции : "Визуальный мерчендайзинг"
Схема окрашивания стен Развертка стен аудитория 1225

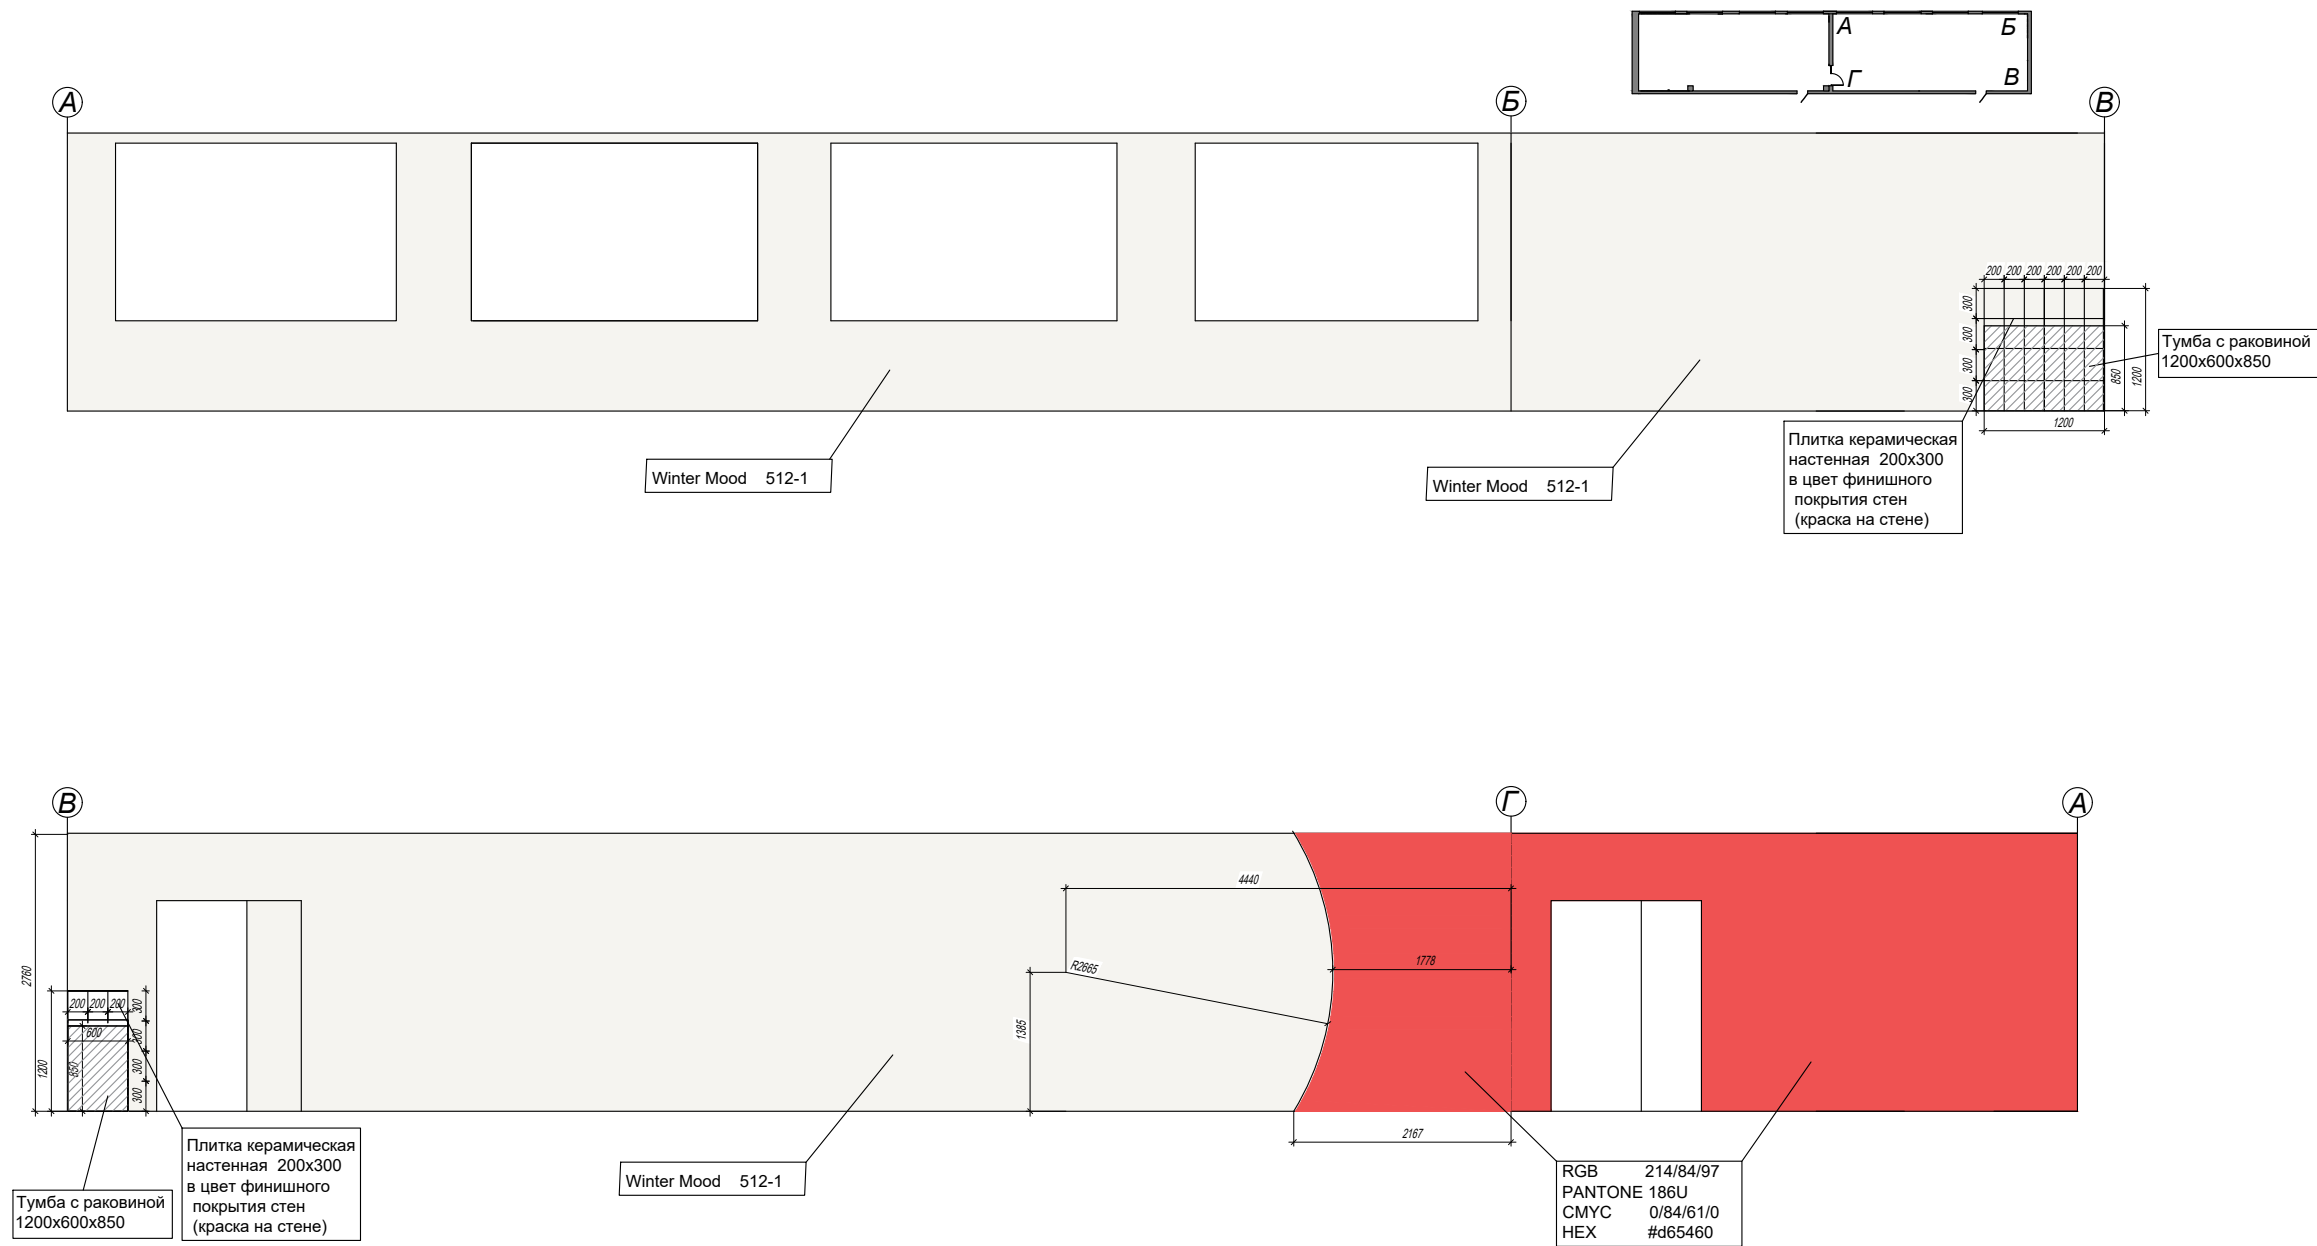


				Развертка стен ауд.1225 Схема окрашивания стен	Стадия	Лист	Листов
					П	8	30
Дизайнер	Туговикова О.Ф.	Подпись	дата	М 1:75	ark88@yandex.ru тел: +7(904)627-23-93		
Заказчик							

Мастерская по компетенции : "Визуальный мерчендайзинг"
Схема окрашивания стен Развертка стен аудитория 1227

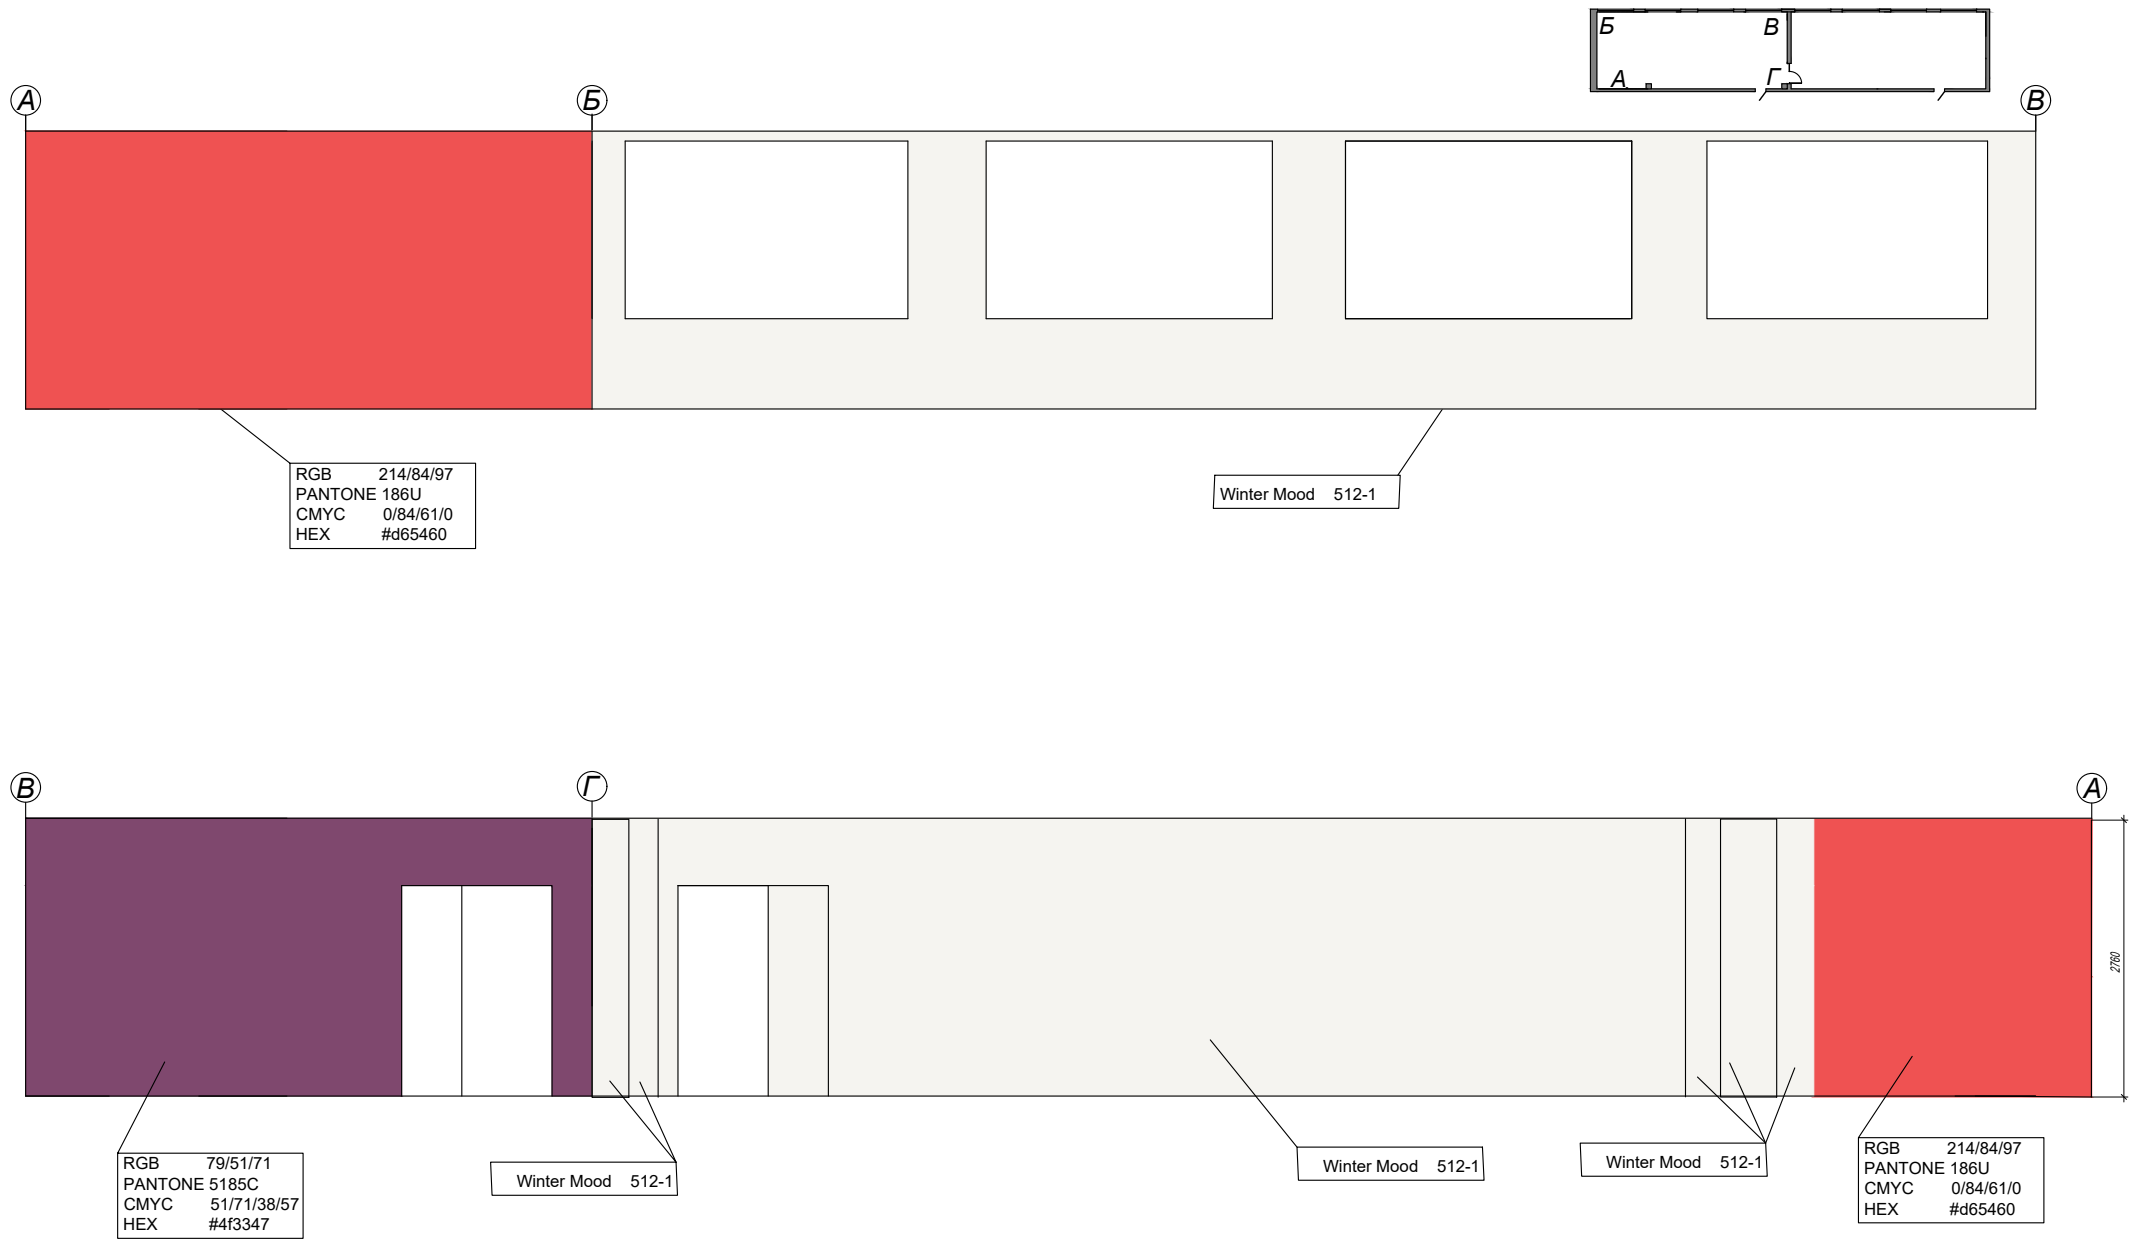


				Развертка стен ауд.1227 Схема окрашивания стен	Стадия	Лист	Листов
					П	9	30
Дизайнер	Туговикова О.Ф.	Подпись	дата	М 1:75	ark88@yandex.ru тел.: +7(904)627-23-93		
Заказчик							

Схема размещения декоративных элементов (брендирование)
Мастерская по компетенции : "Визуальный мерчендайзинг"
Развертка стен аудитория 1225


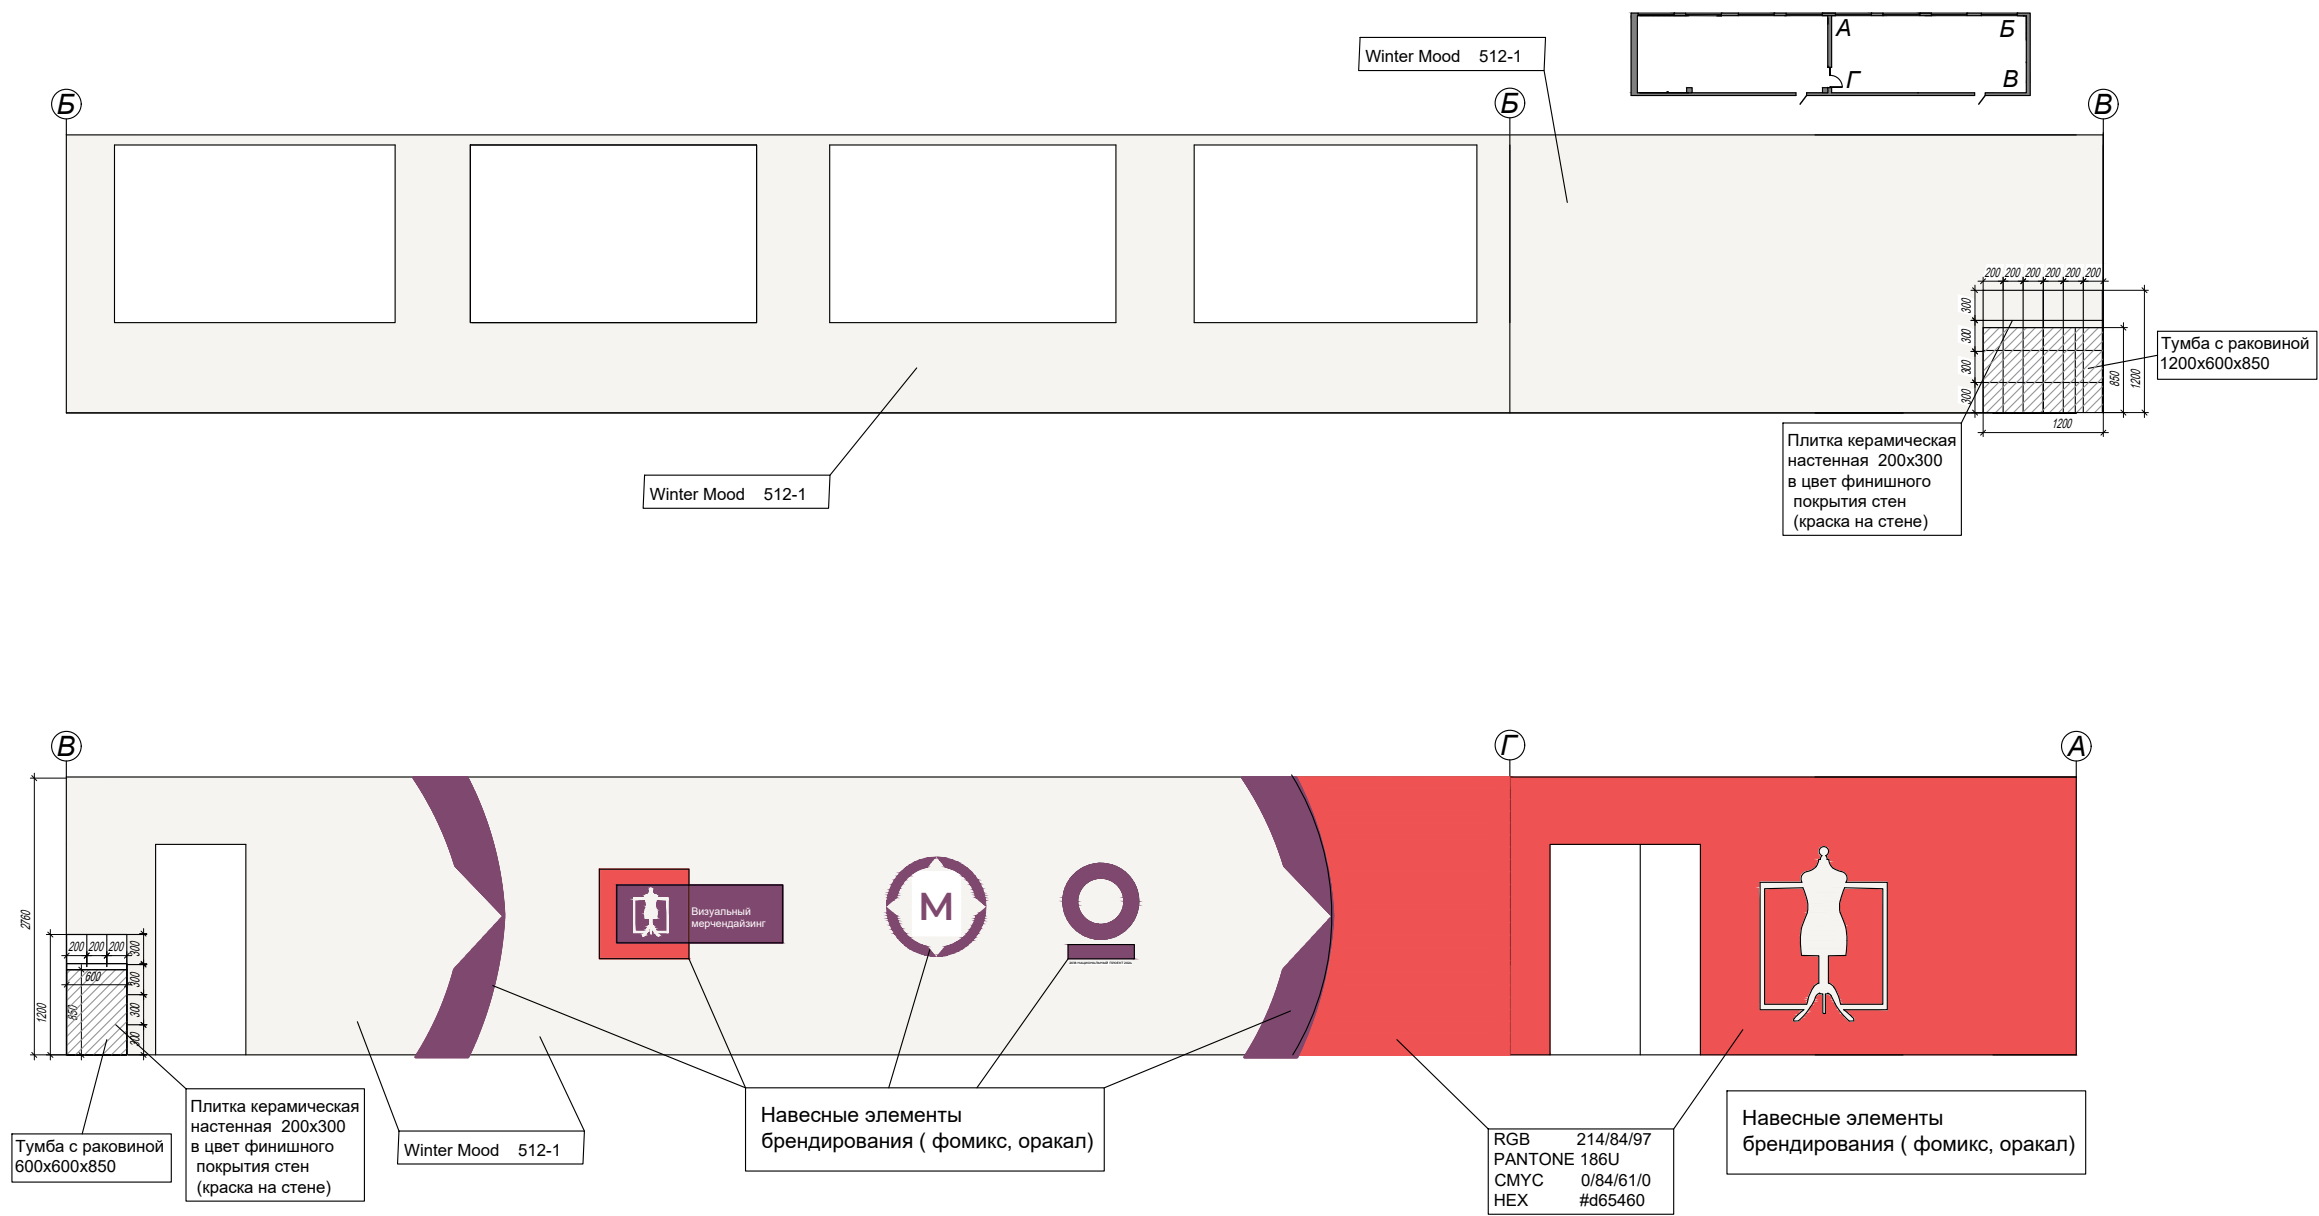


				Развертка стен ауд.1225 Схема размещения декоративных элементов (брендирование)	Стадия	Лист	Листов
					П	10	30
Дизайнер	Туговикова О.Ф.	Подпись	дата	М 1:75	ark88@yandex.ru тел: +7(904)627-23-93		
Заказчик							

Схема размещения декоративных элементов (брендирование)
Мастерская по компетенции : "Визуальный мерчендайзинг"
Развертка стен аудитория 1227

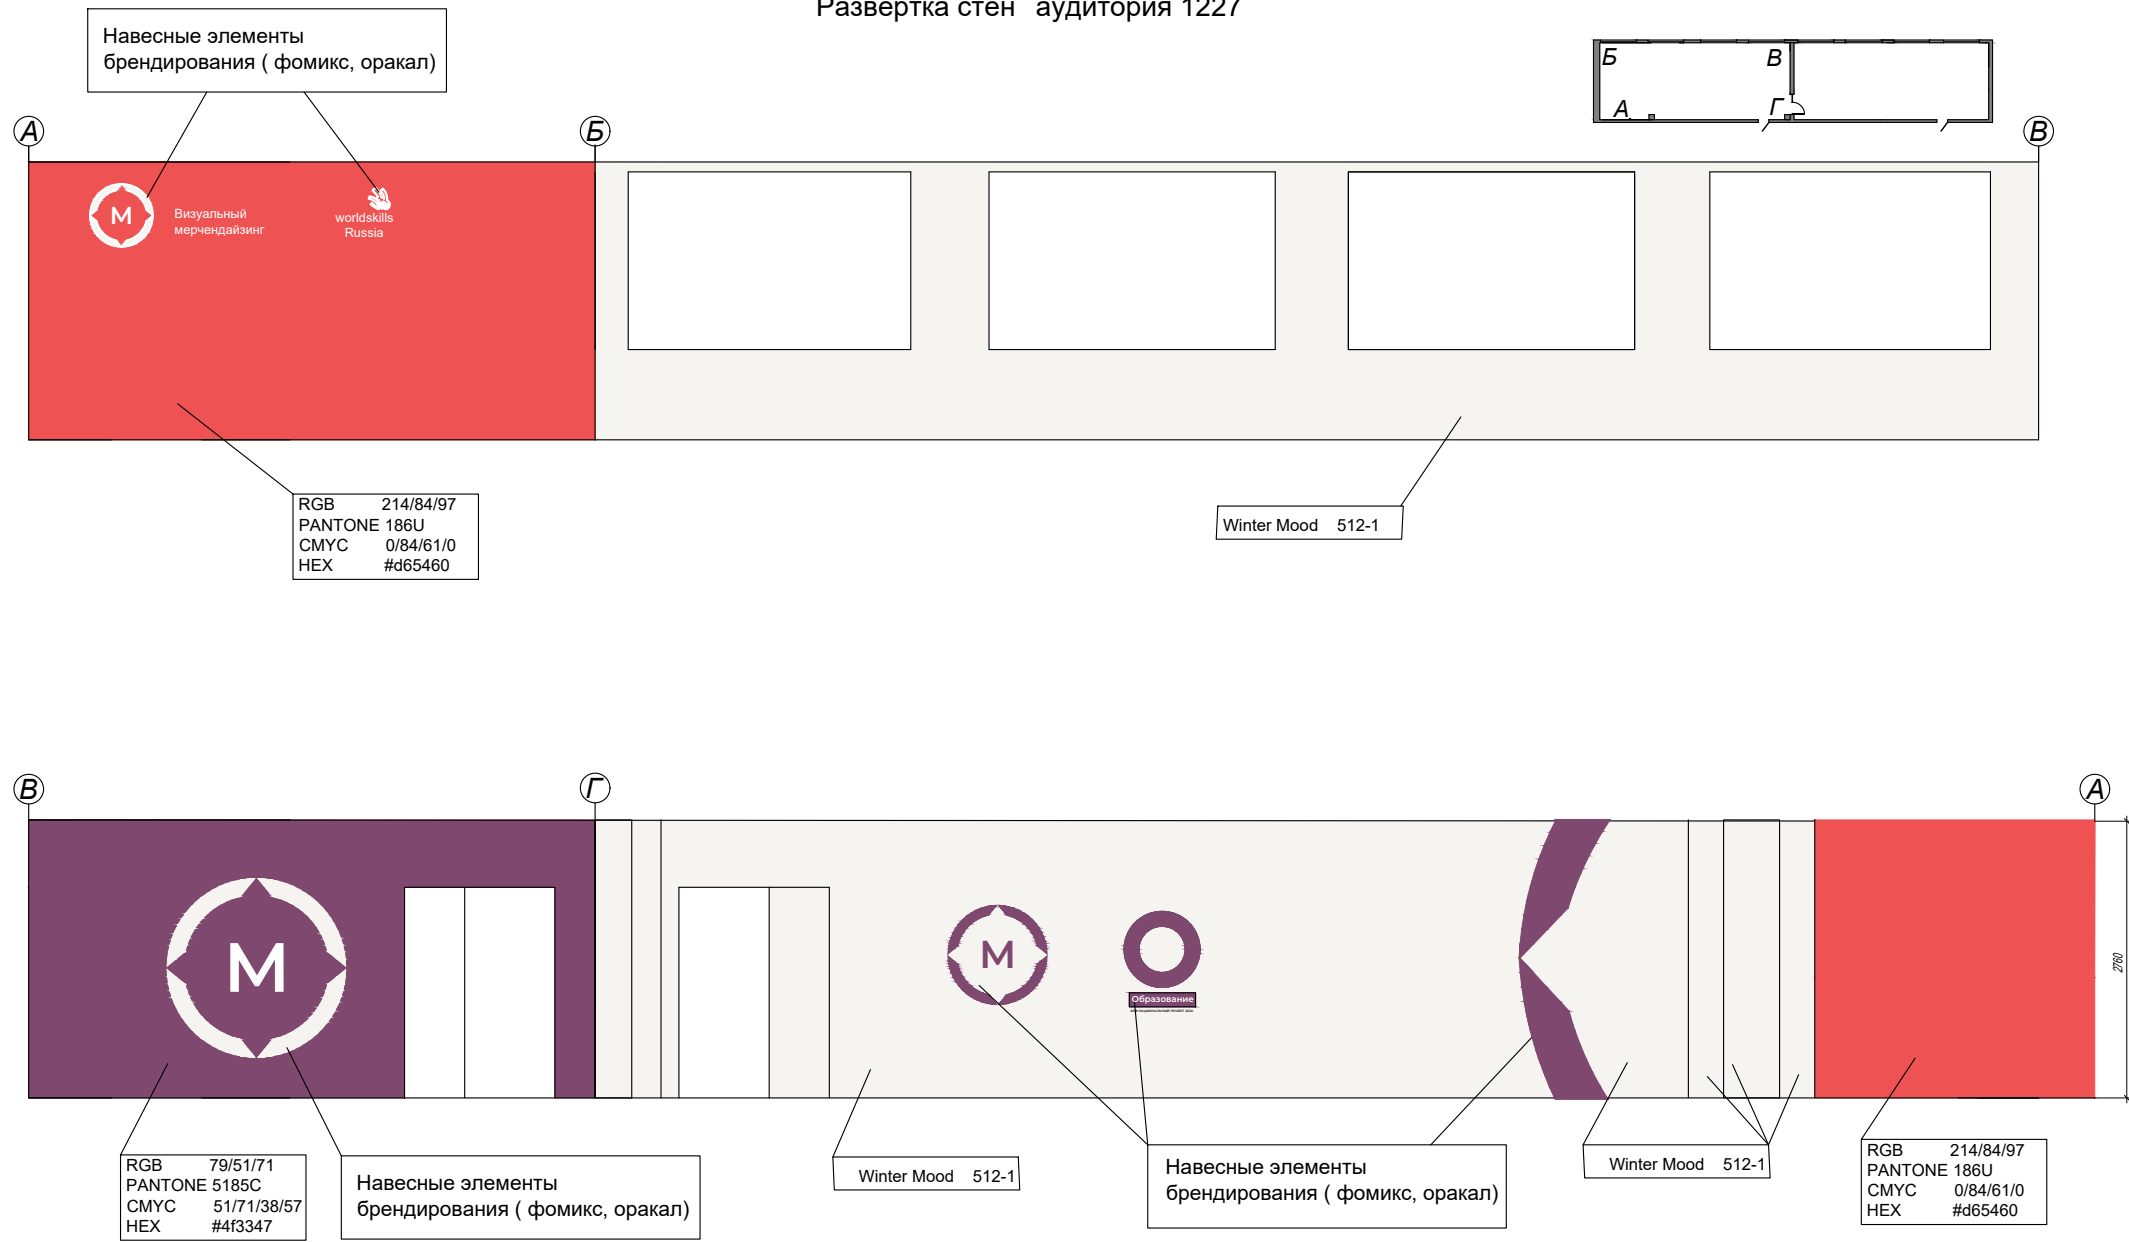

				Развертка стен ауд.1227 Схема размещения декоративных элементов (брендирование)	Стадия	Лист	Листов
					П	11	30
Дизайнер	Туговикова О.Ф.	Подпись	дата	М 1:75	ark88@yandex.ru тел.: +7(904)627-23-93		
Заказчик							

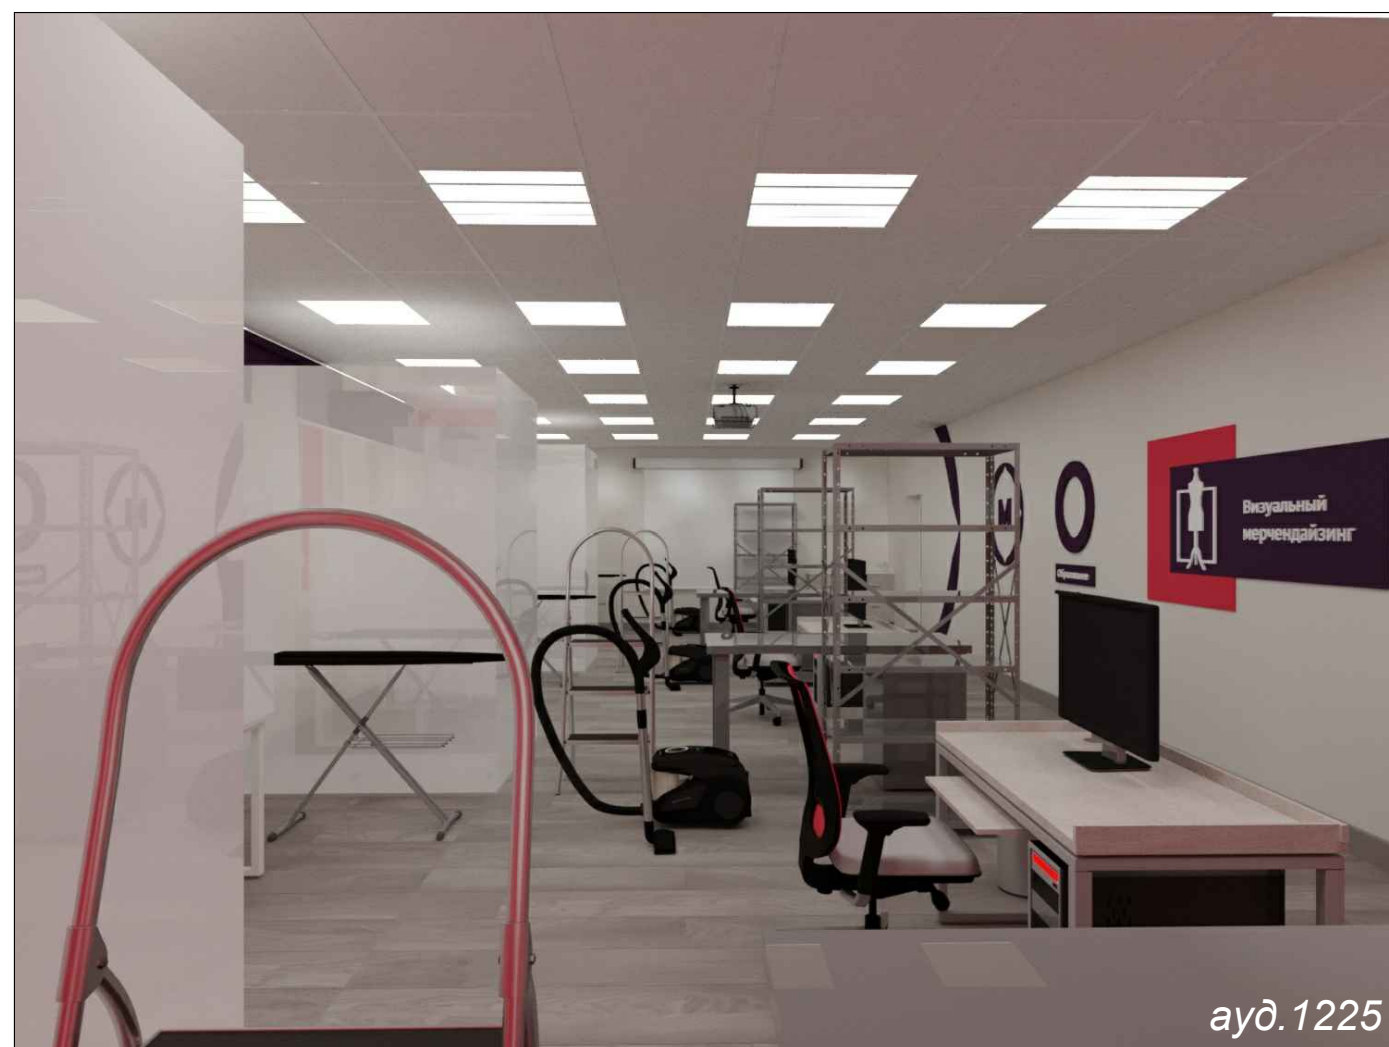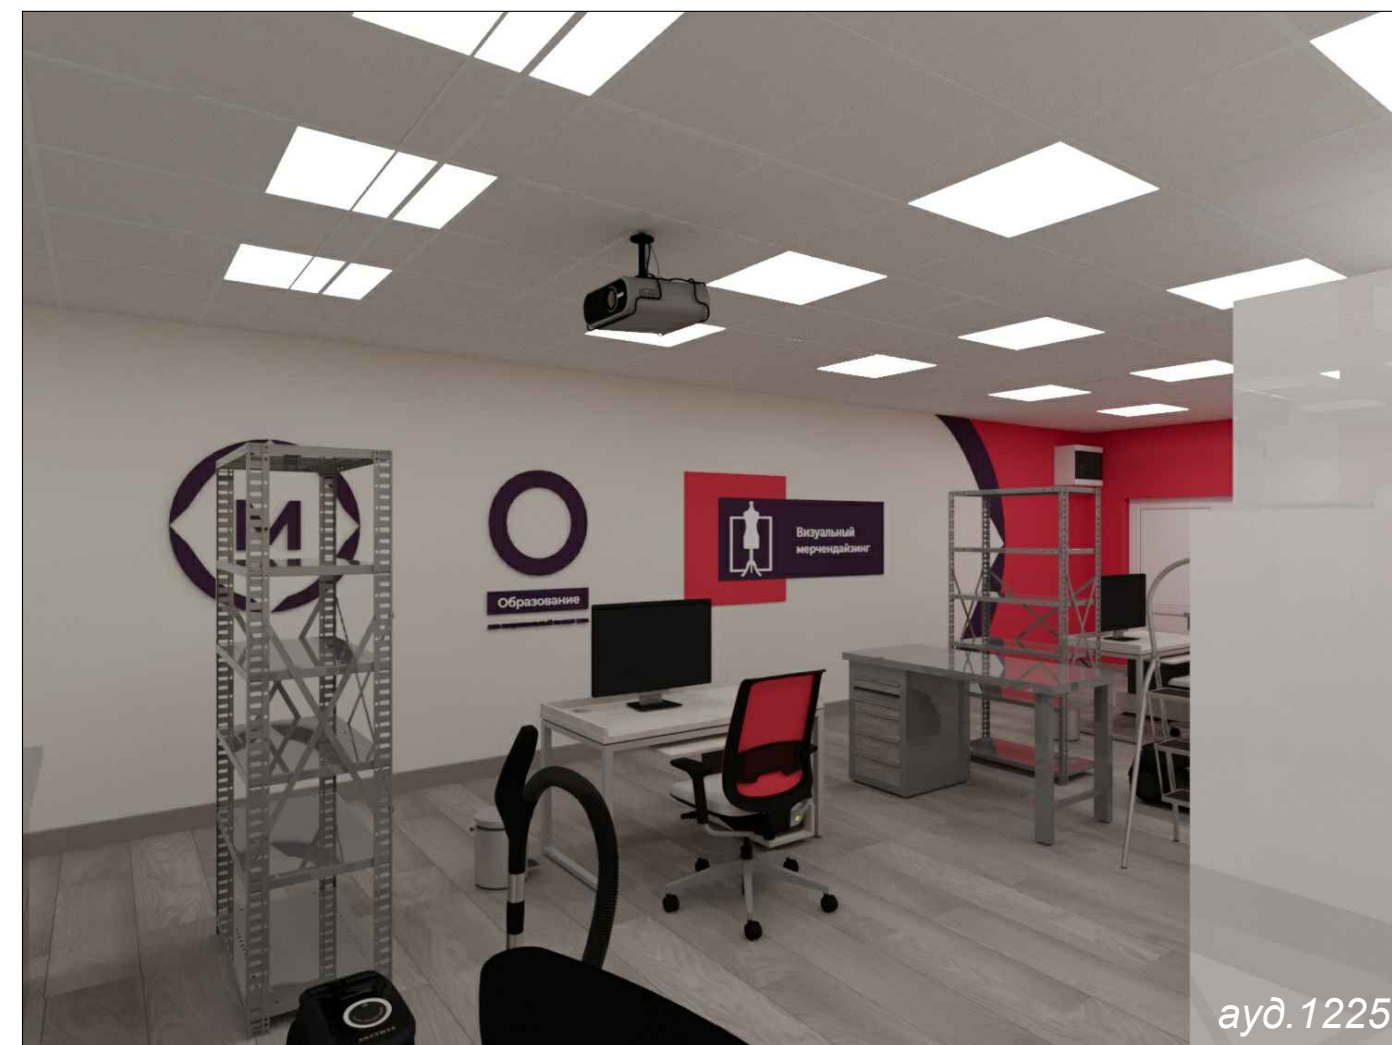




ayd.1227



ayd.1227

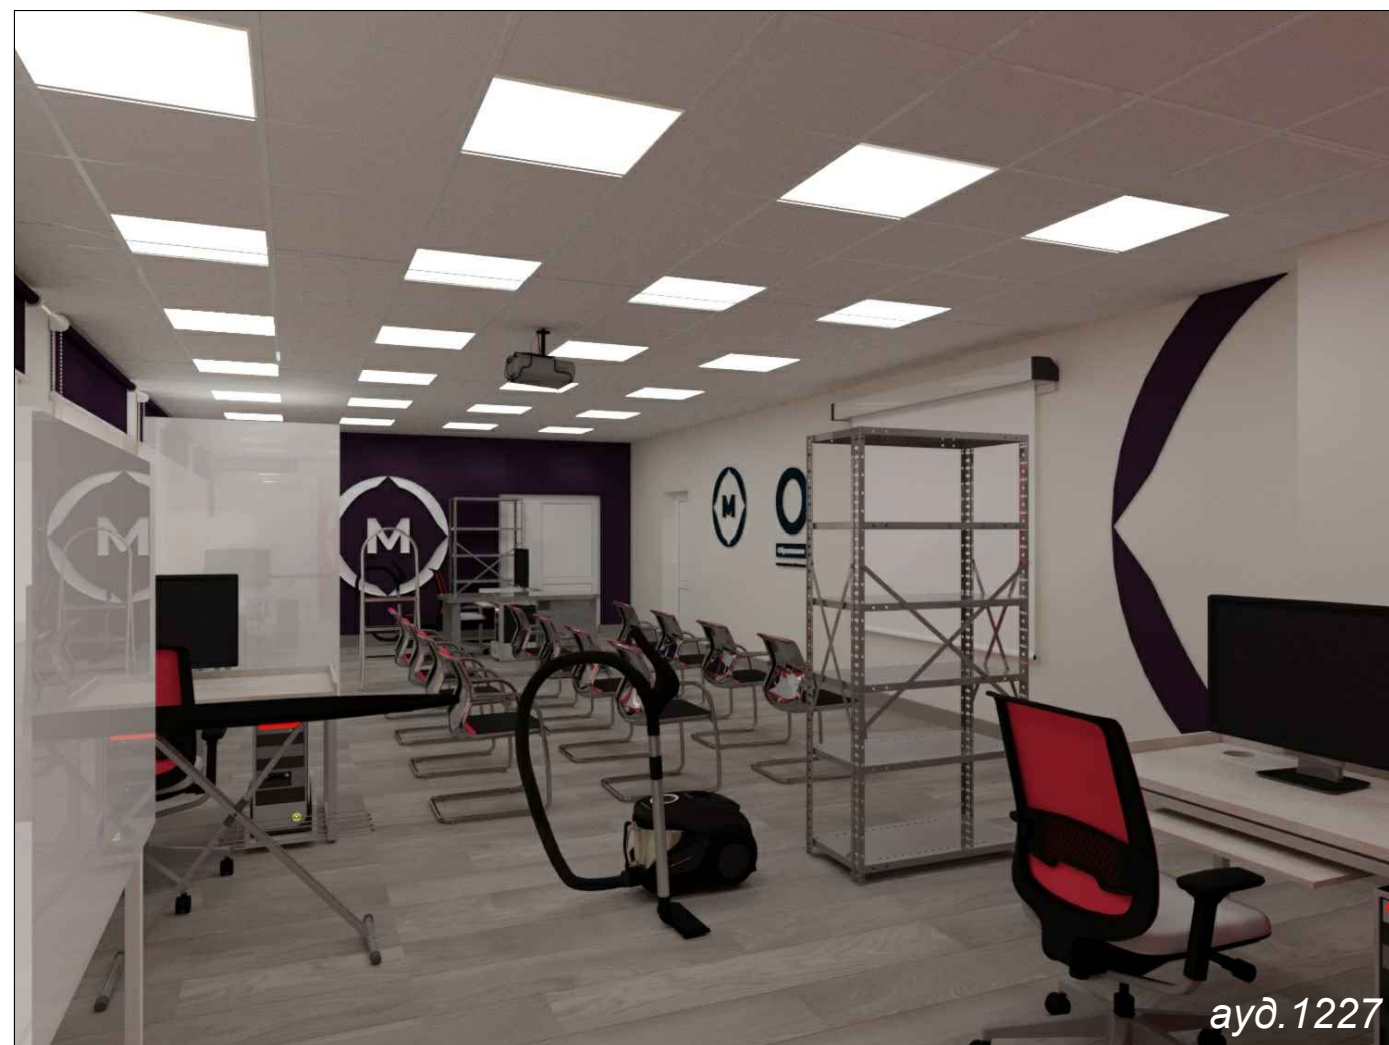

ayd.1227




ayd.1227

Мастерская по компетенции : " Графический дизайн"

Аудитории 315, 317

Схема расстановки мебели и оборудования во время проведения демонстрационного экзамена


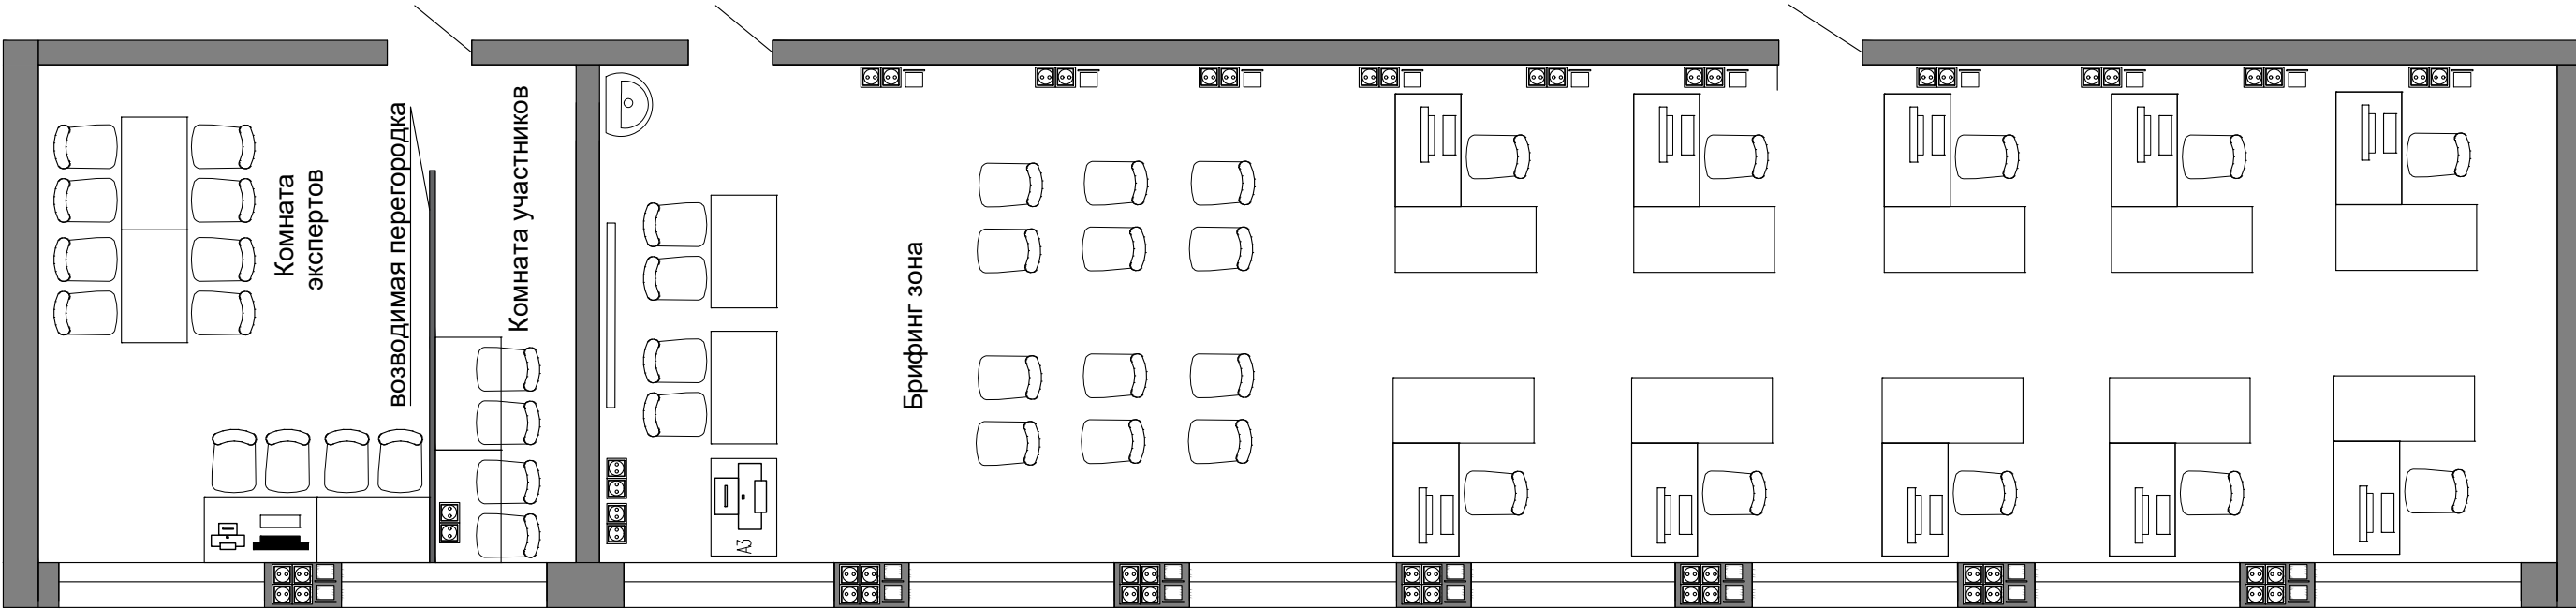


УСЛОВНЫЕ ОБОЗНАЧЕНИЯ

	стол с принтером A3		Сеть с сервером		Компьютер с сервером		Стол компьютерный с графической станцией		Стол учебный
	стол с принтером A4		Розетка двойная		Проектор		Стул офисный		Стул учебный
			Выключатель						

				Схема расстановки мебели и оборудования совмещенная с расстановкой электрооборудования, во время проведения демонстрационного экзамена, ауд 315, 317	Стадия	Лист	Листов
					П	14	30
		Подпись	дата				
Дизайнер	Туговикова О.Ф.			М 1:75	ark88@yandex.ru тел: +7(904)627-23-93		
Заказчик							

Развертка стен А-Б Б-В В-Г Г-А

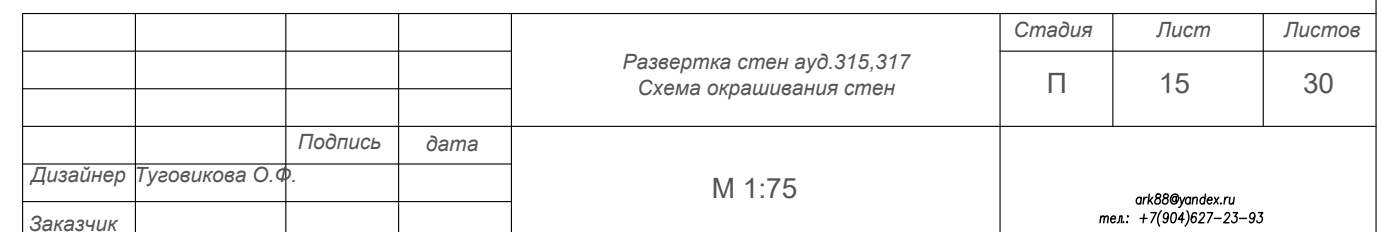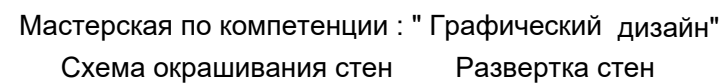

Развертка стен А-Б Б-В В-Г Г-А








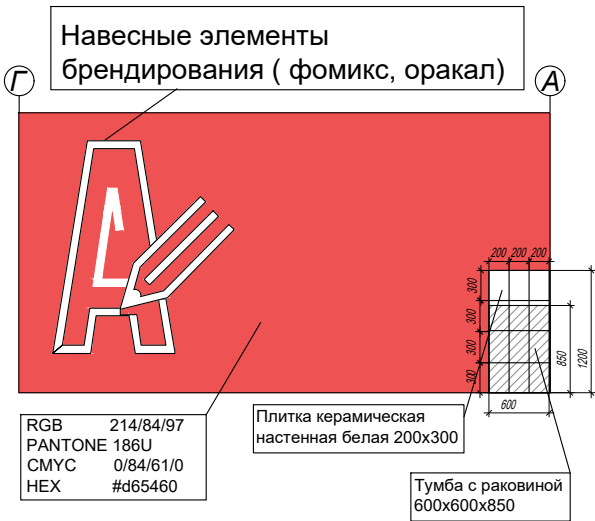



Схема окрашивания стен Развертка стен

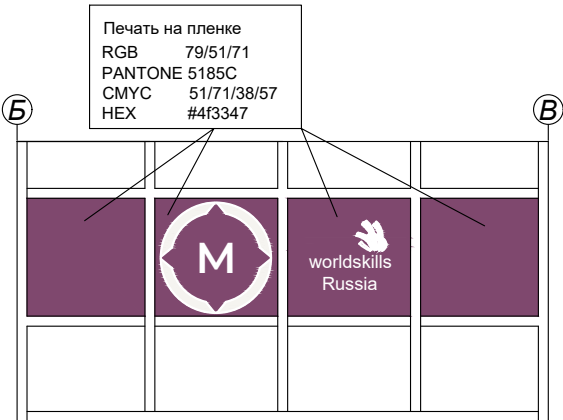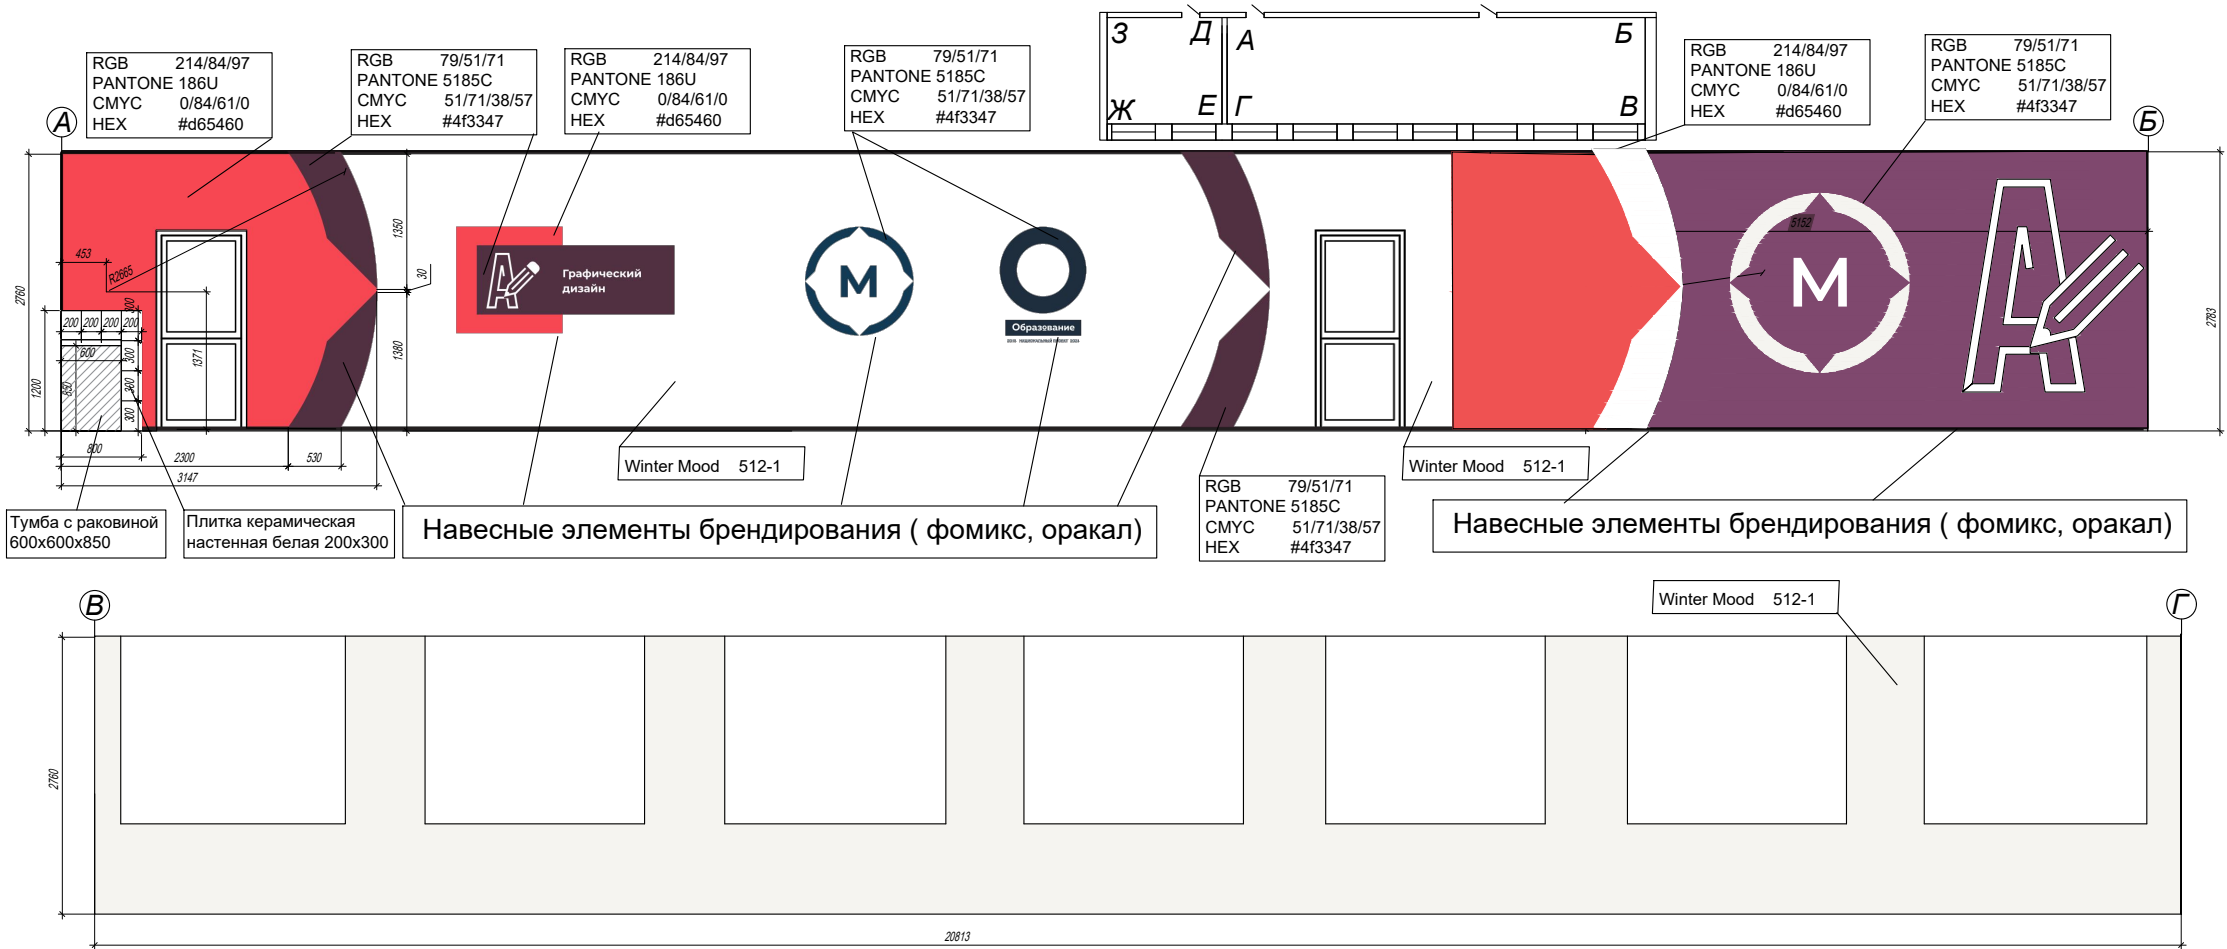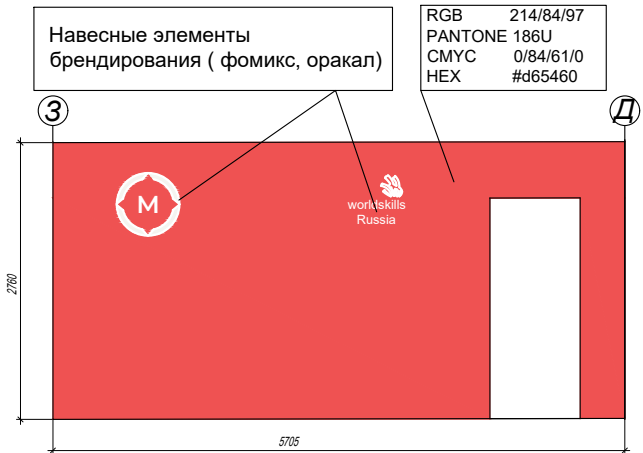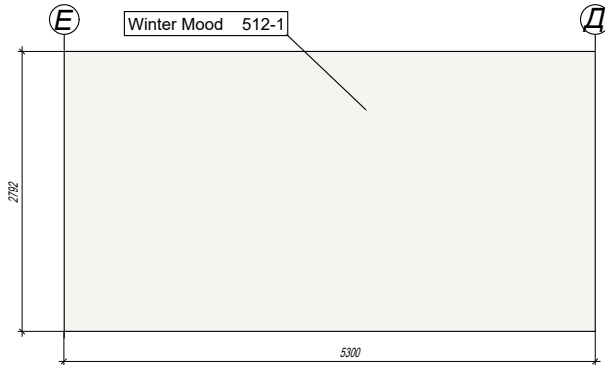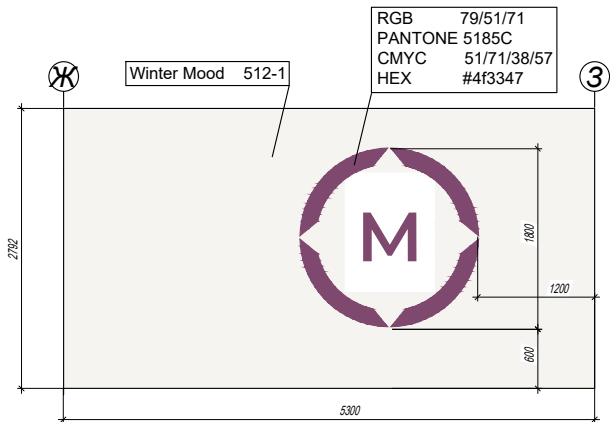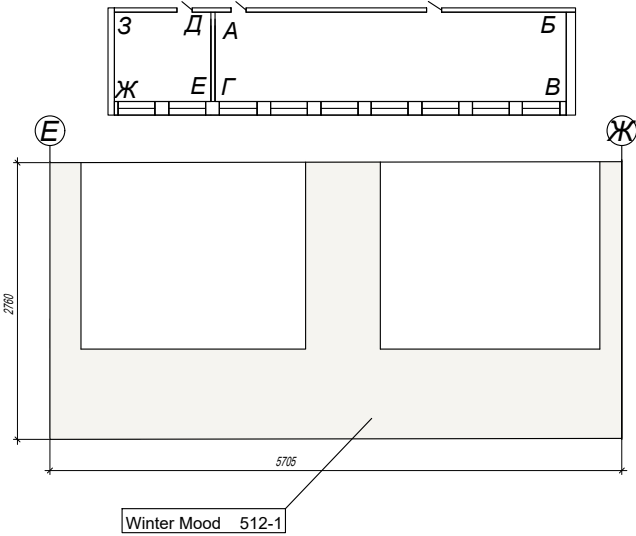


				Развертка стен ауд.315,317 Схема размещения декоративных элементов (брендрование)	Стадия	Лист	Листов
					П	16	30
Дизайнер	Туговикова О.Ф.	Подпись	дата	М 1:75	ark88@yandex.ru тел.: +7(904)627-23-93		
Заказчик							

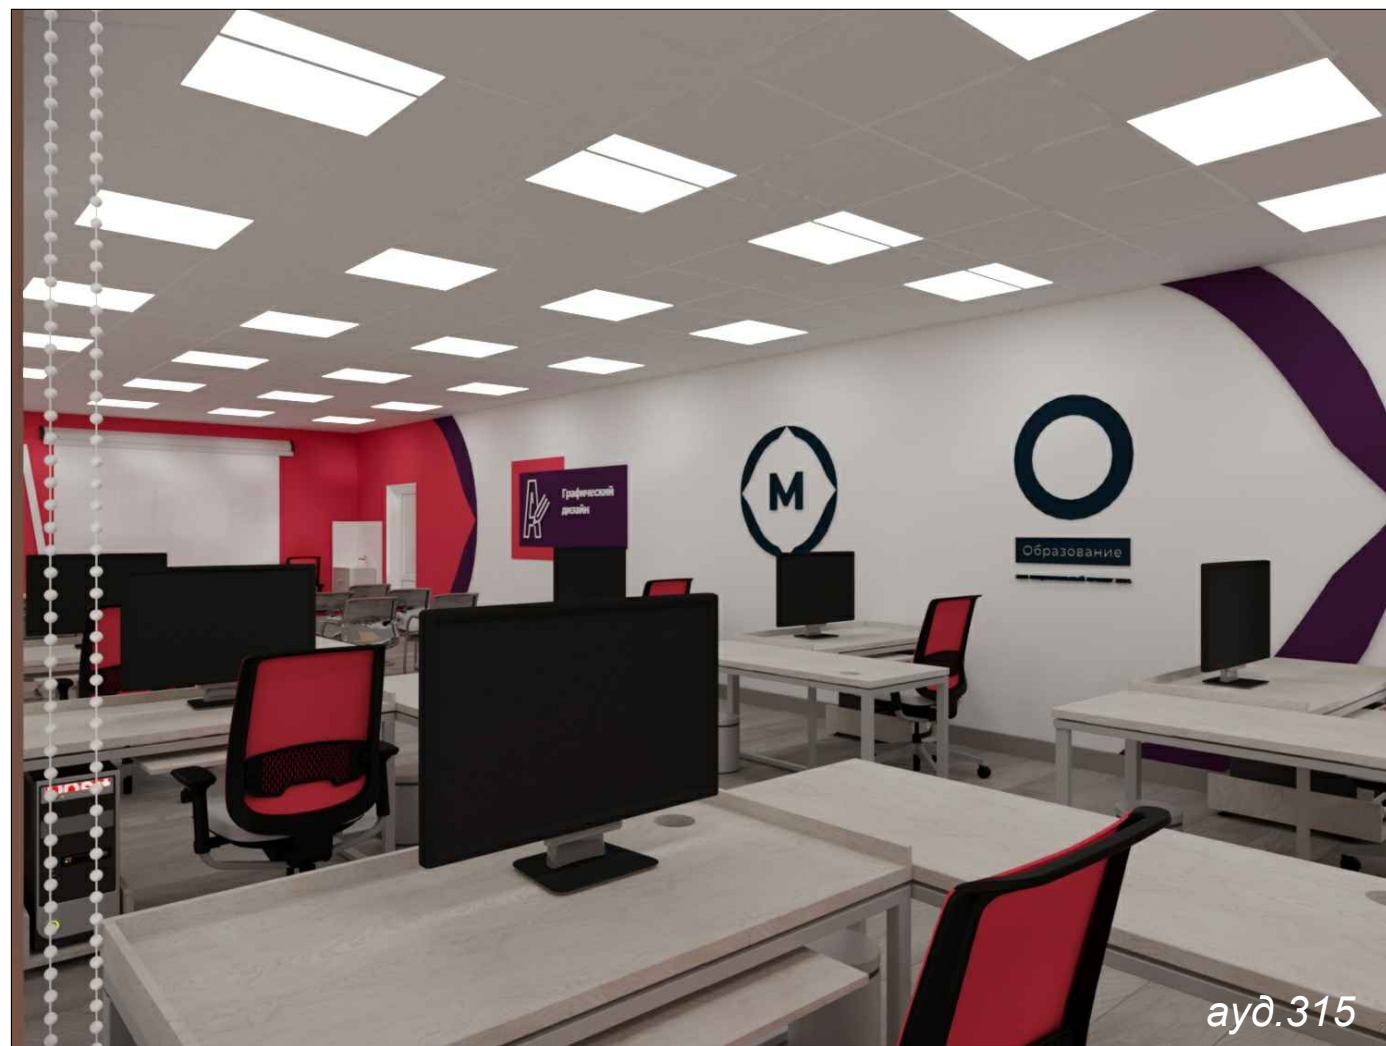


ayd.315

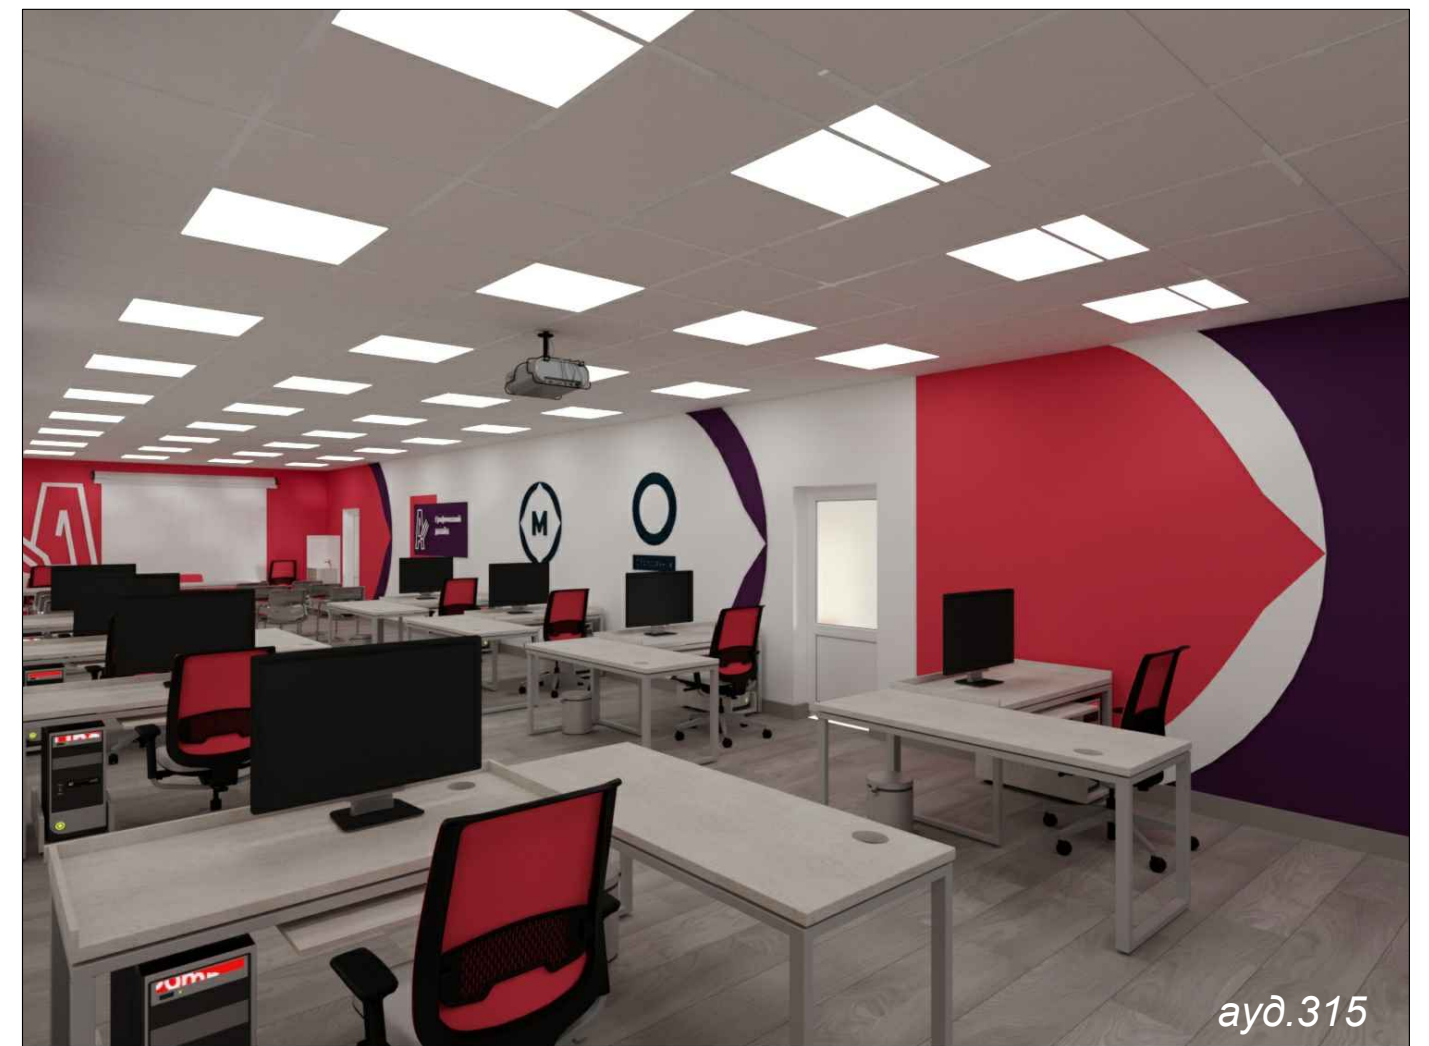


ayd.315

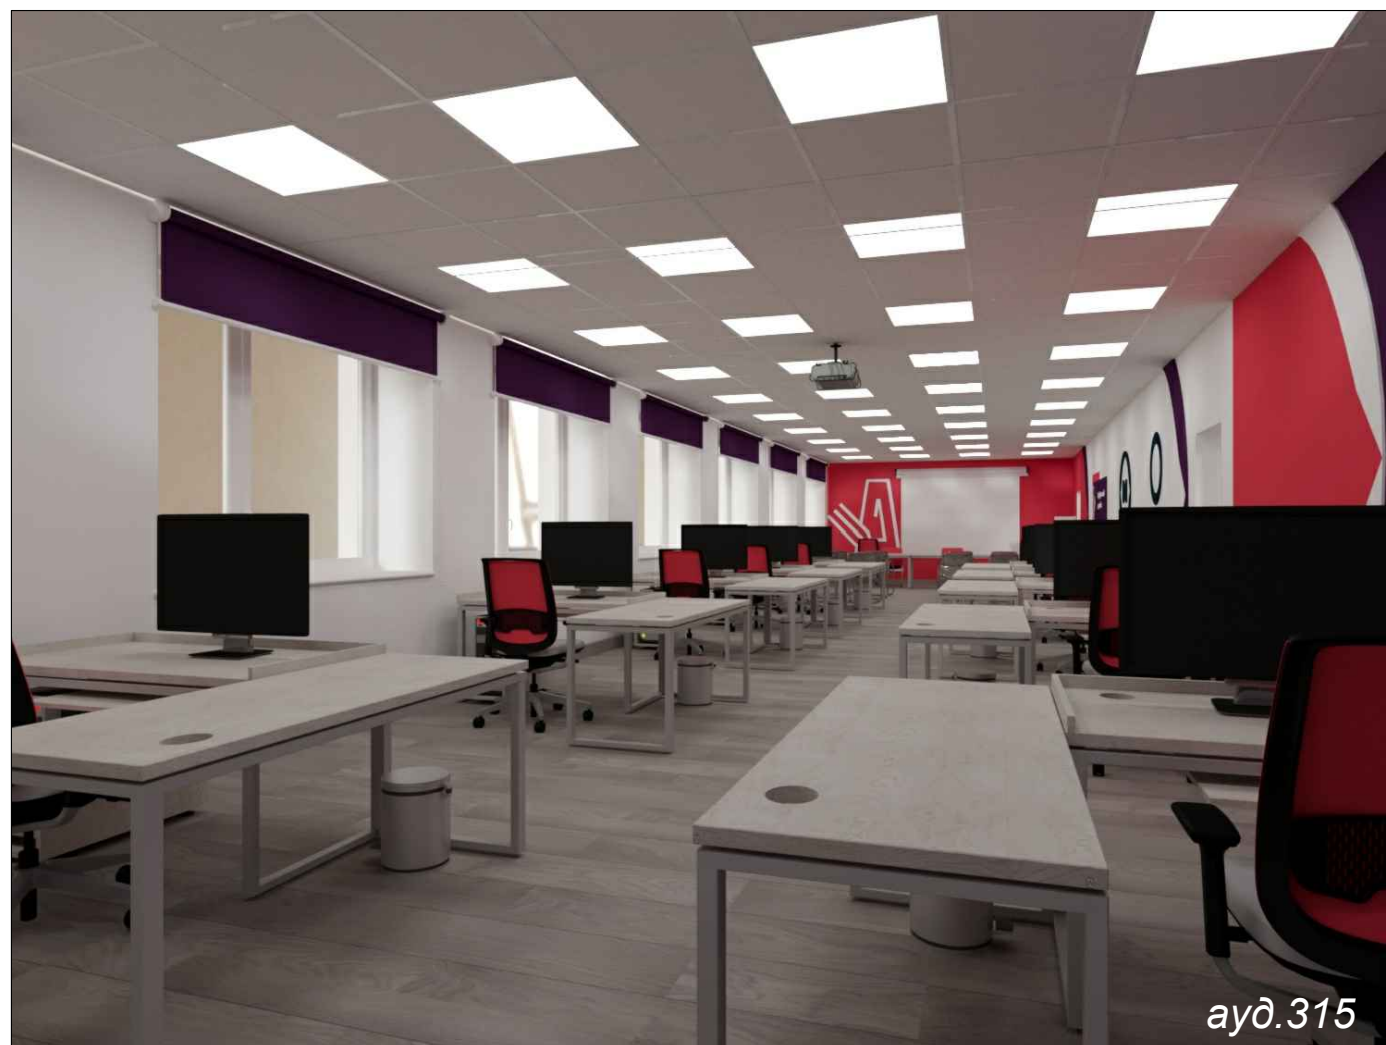

ayd.315

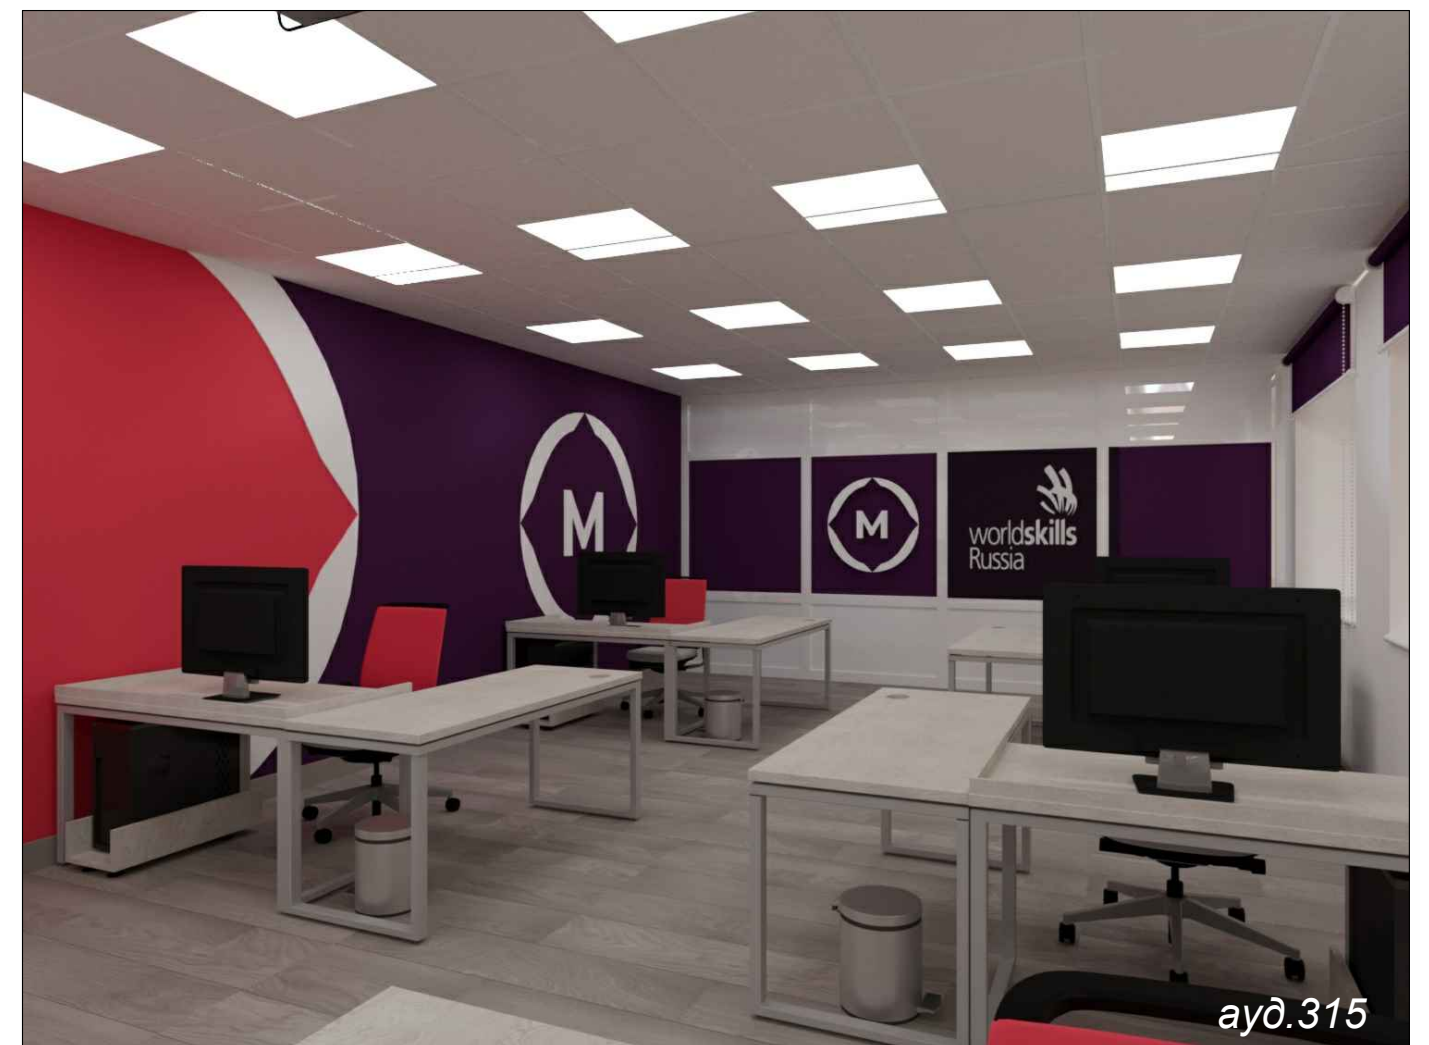


ayd.315

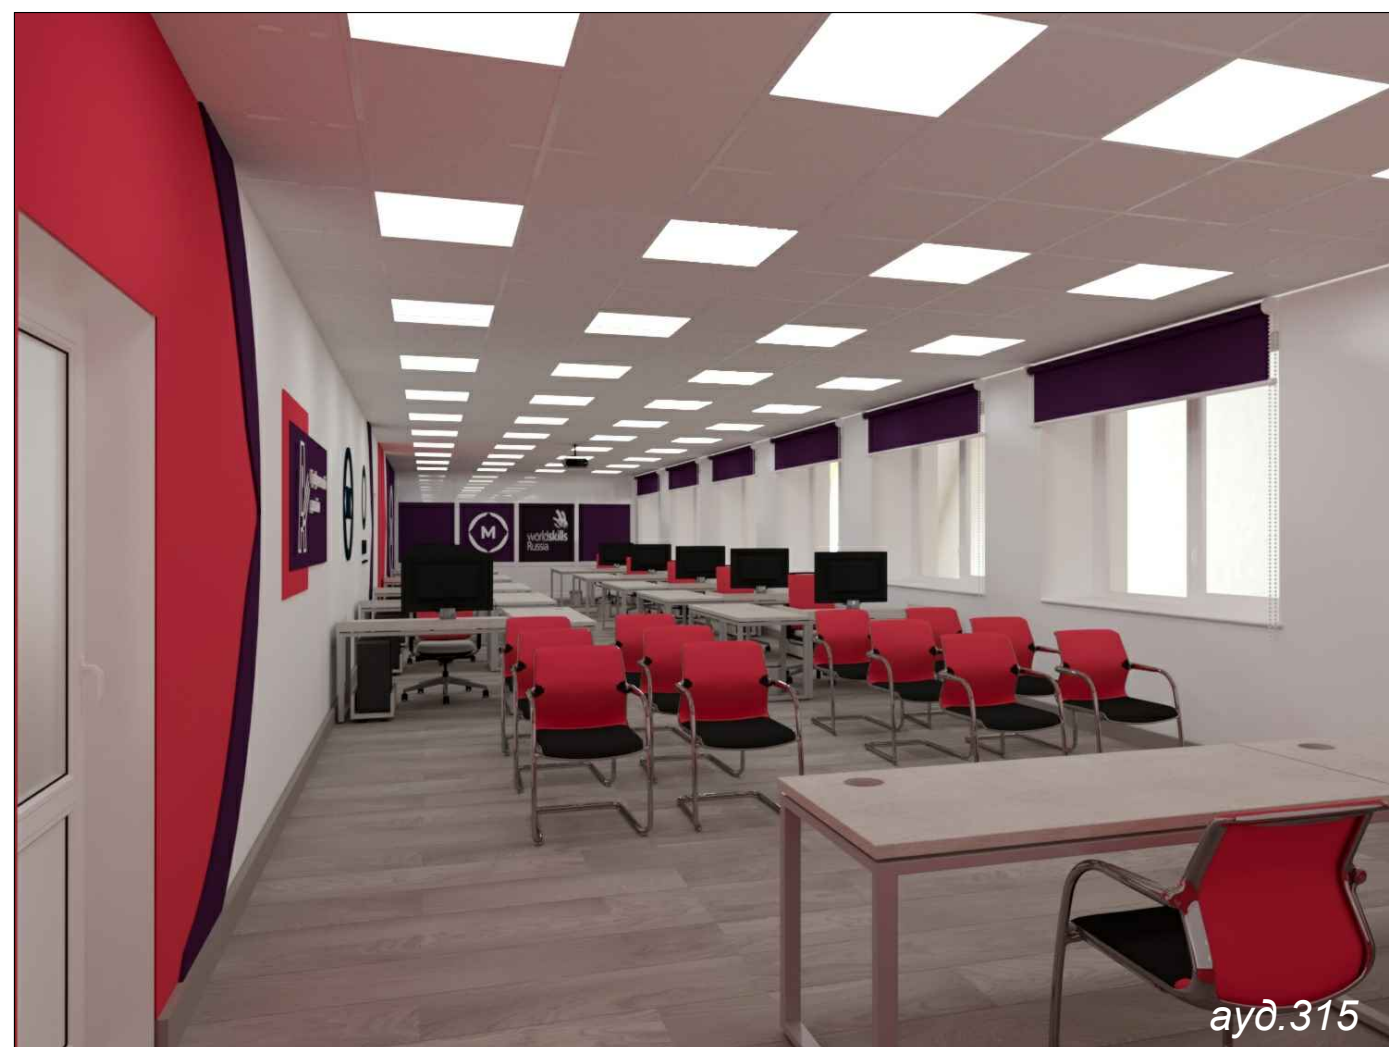

Мастерская по компетенции : " Реклама"

Аудитории 1433

Схема расстановки мебели и оборудования во время проведения демонстрационного экзамена

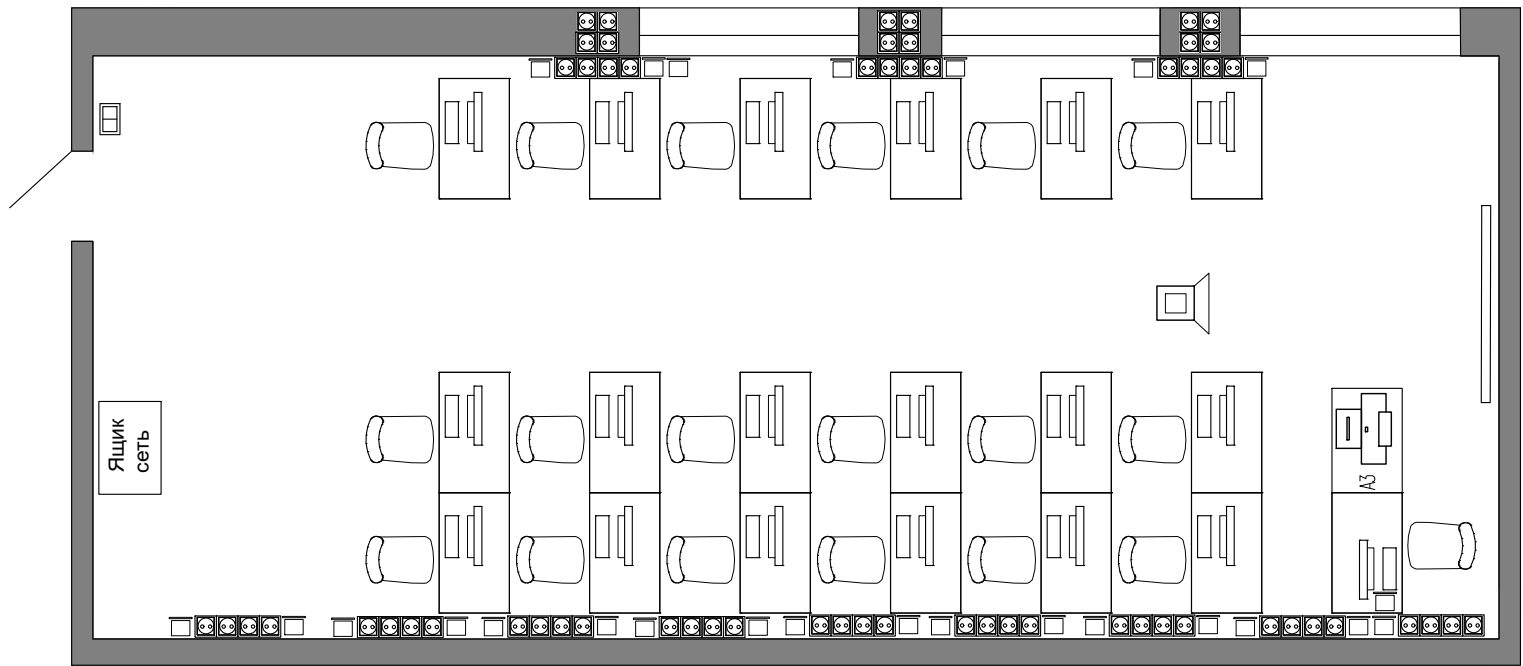

УСЛОВНЫЕ ОБОЗНАЧЕНИЯ


 
 стол с принтером А3		 Экран или плазма	 Стол компьютерный с графической станцией
 Проектор	 Сеть с сервером	 Розетка двойная	 Стул офисный
		 Выключатель	


				Схема расстановки мебели и оборудования совмещенная с расстановкой электрооборудования, во время проведения демонстрационного экзамена, ауд 1433	Стадия	Лист	Листов		
					П	19	30		
		Подпись	дата		ark88@yandex.ru тел.: +7(904)627-23-93				
Дизайнер	Туговикова О.Ф.			М 1:75					
Заказчик									

Мастерская по компетенции : " Реклама" Схема окрашивания стен Развертка стен аудитория 1433




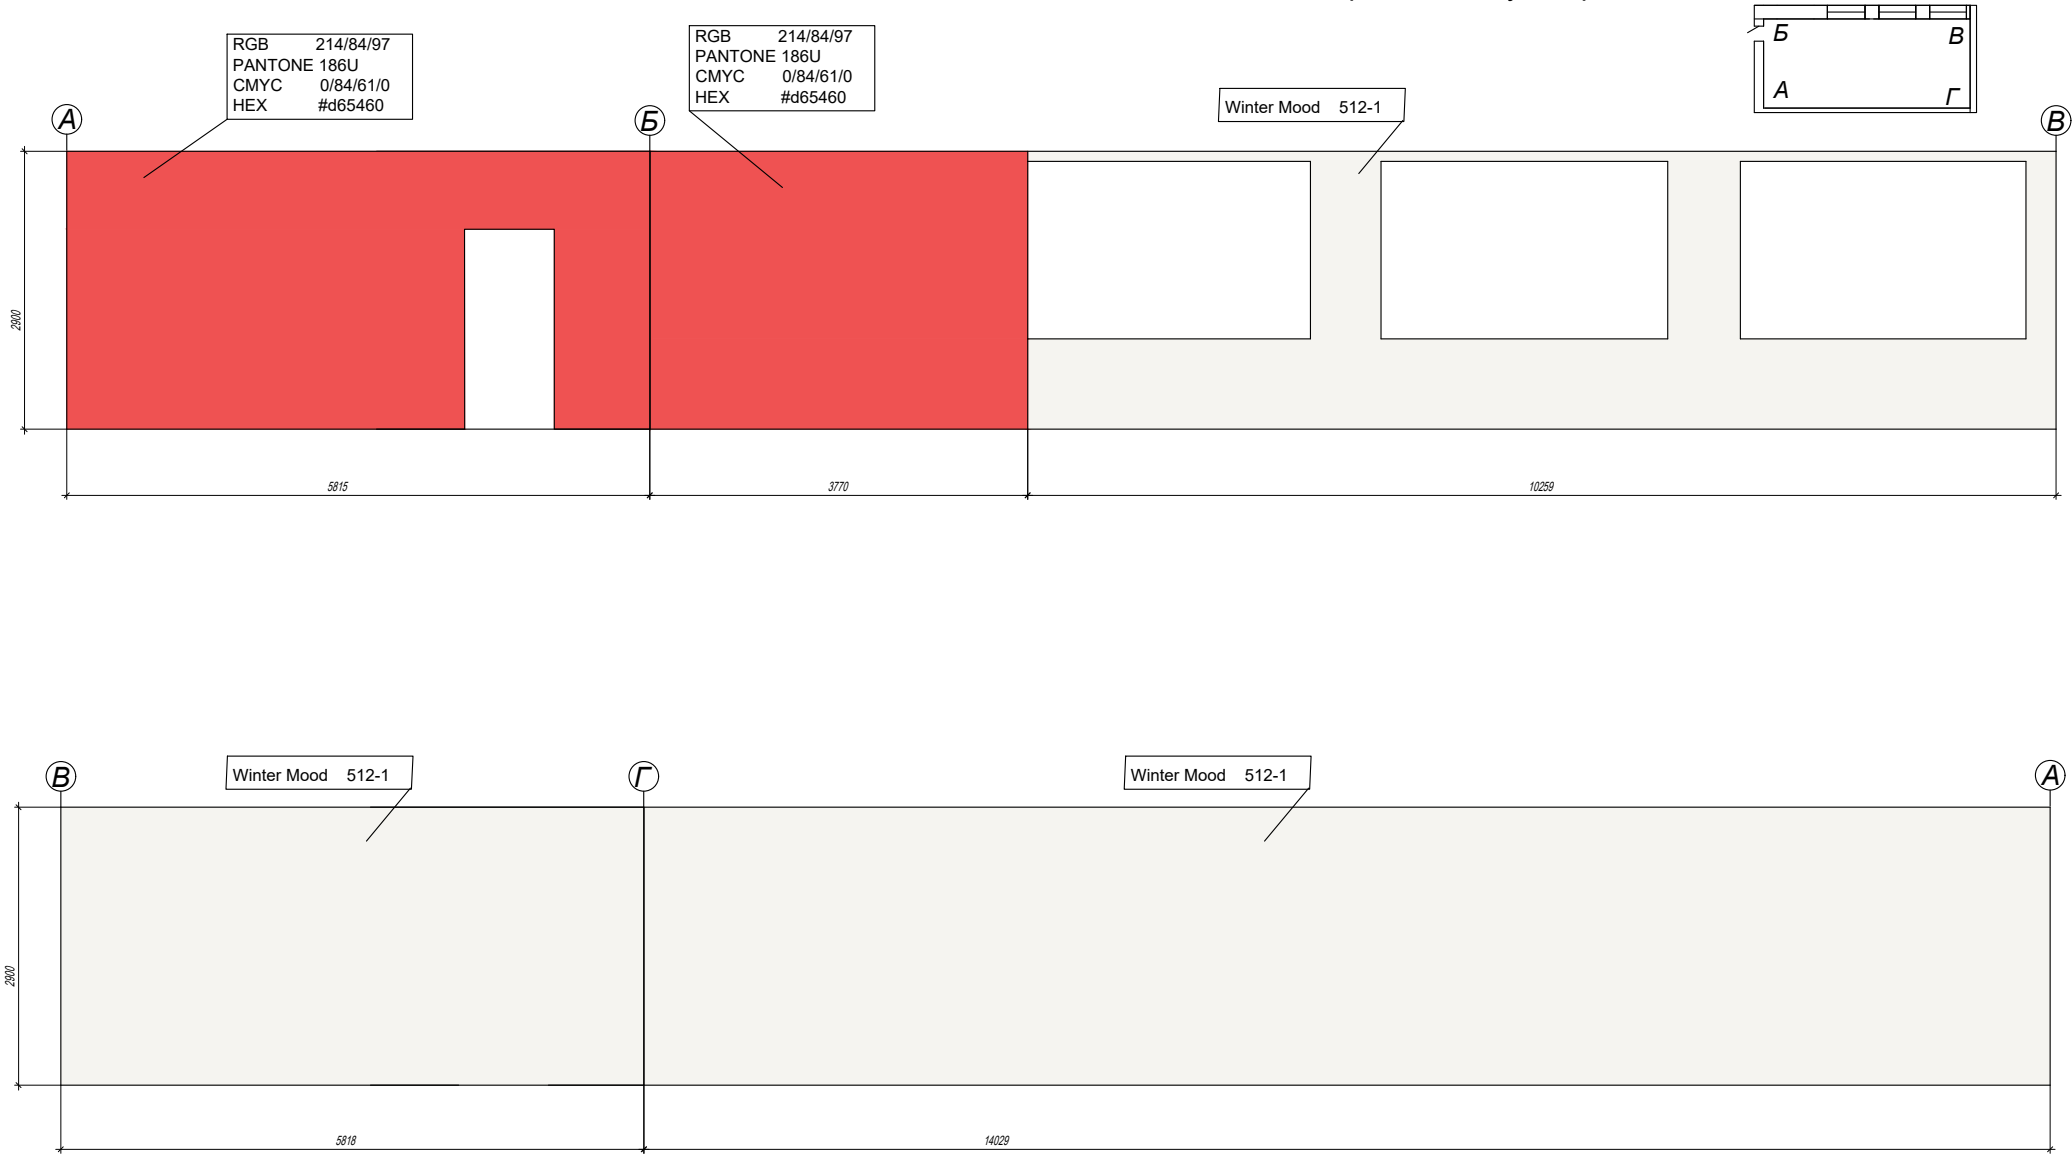


				Развертка стен ауд.1433 Схема окрашивания стен	Стадия	Лист	Листов
					П	20	30
Дизайнер	Туговикова О.Ф.	Подпись	дата	М 1:75	ark88@yandex.ru тел.: +7(904)627-23-93		
Заказчик							

Схема размещения декоративных элементов (брендрование)
Мастерская по компетенции : " Реклама" Развертка стен аудитория 1433

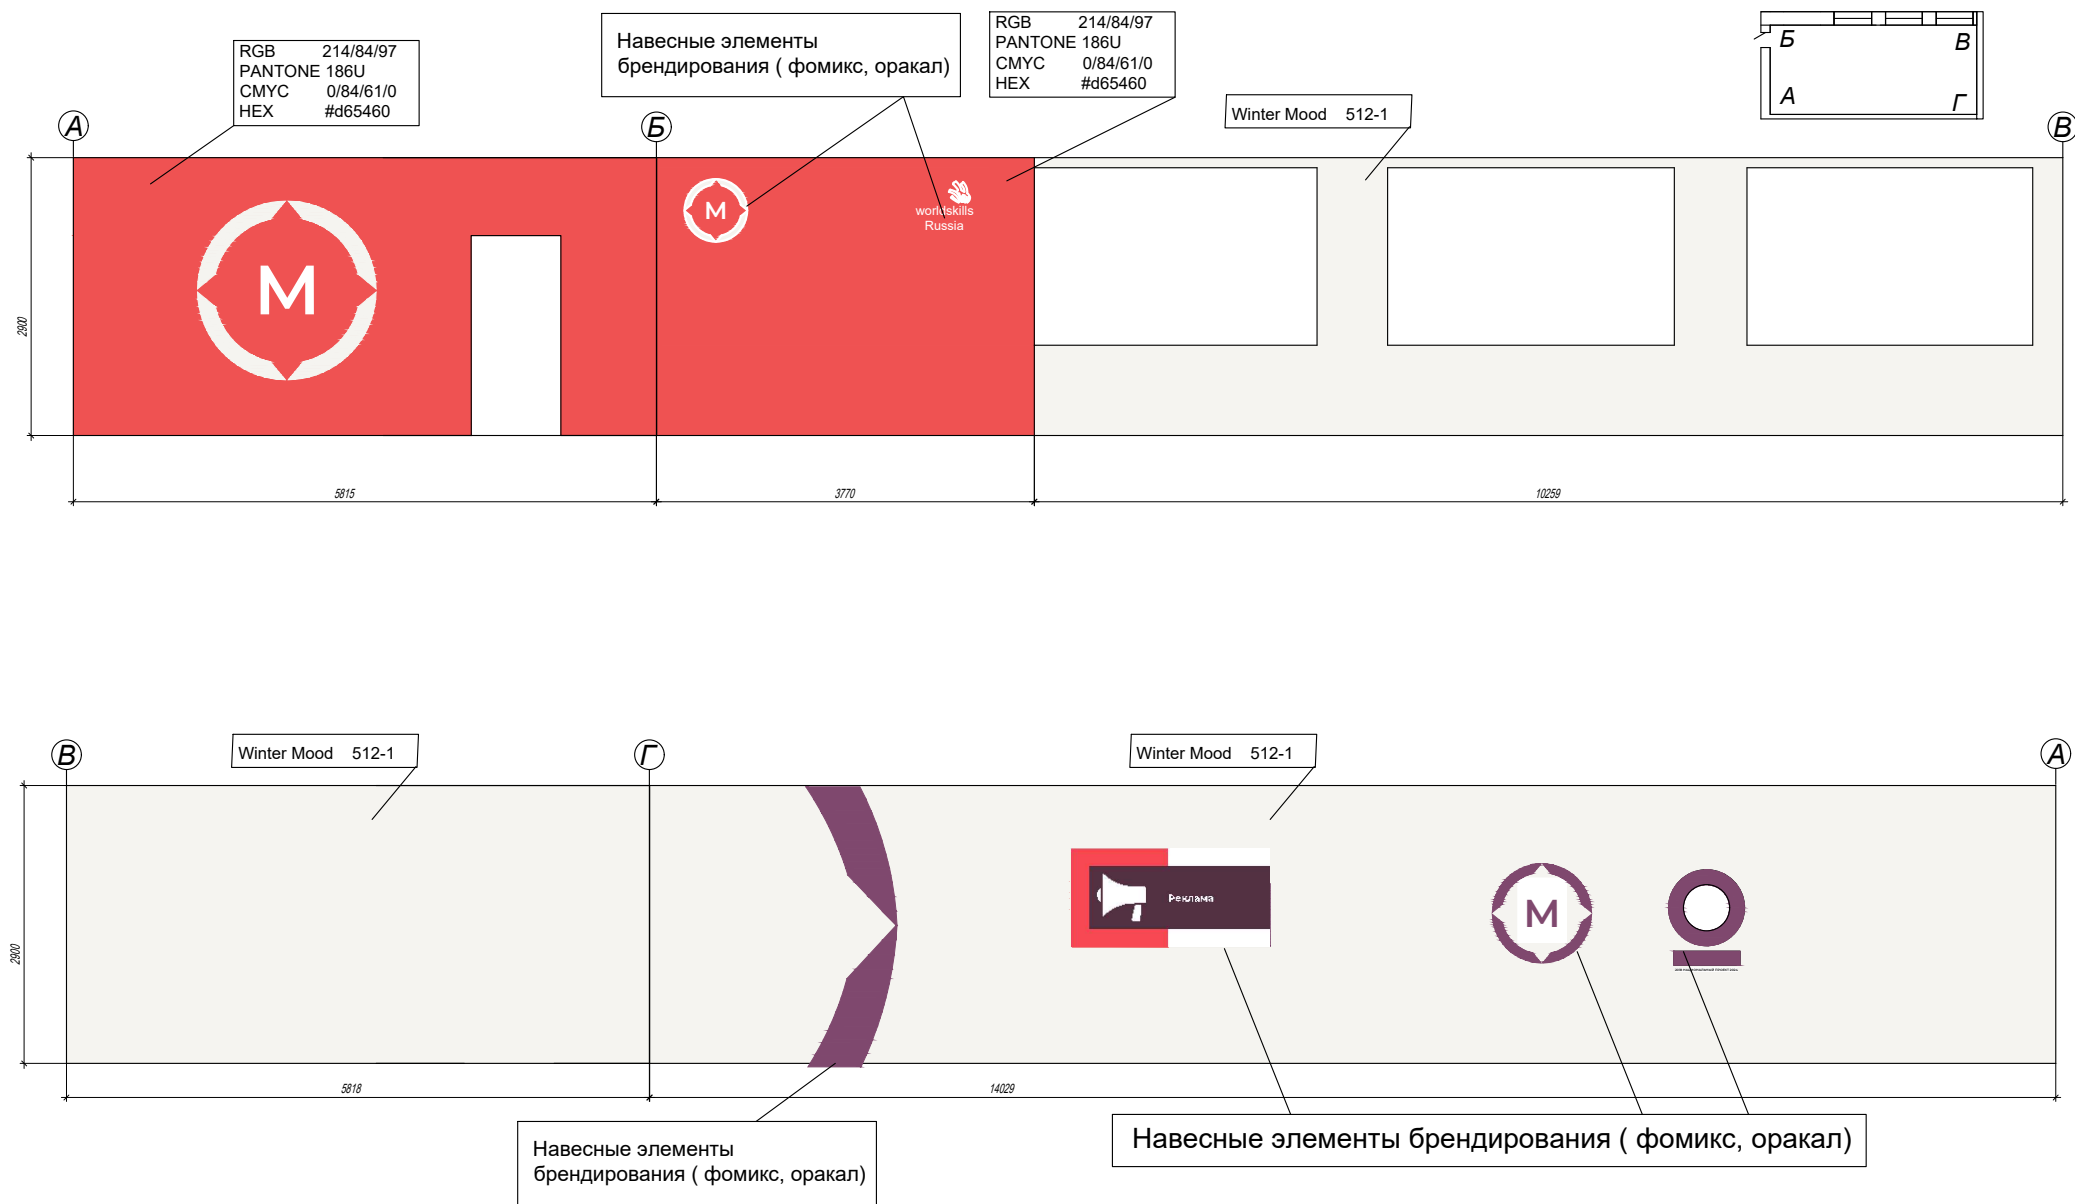


				Развертка стен ауд.1433 Схема размещения декоративных элементов (брендрование)	Стадия	Лист	Листов
					П	21	30
Дизайнер	Туговикова О.Ф.	Подпись	дата	М 1:75	ark88@yandex.ru тел: +7(904)627-23-93		
Заказчик							

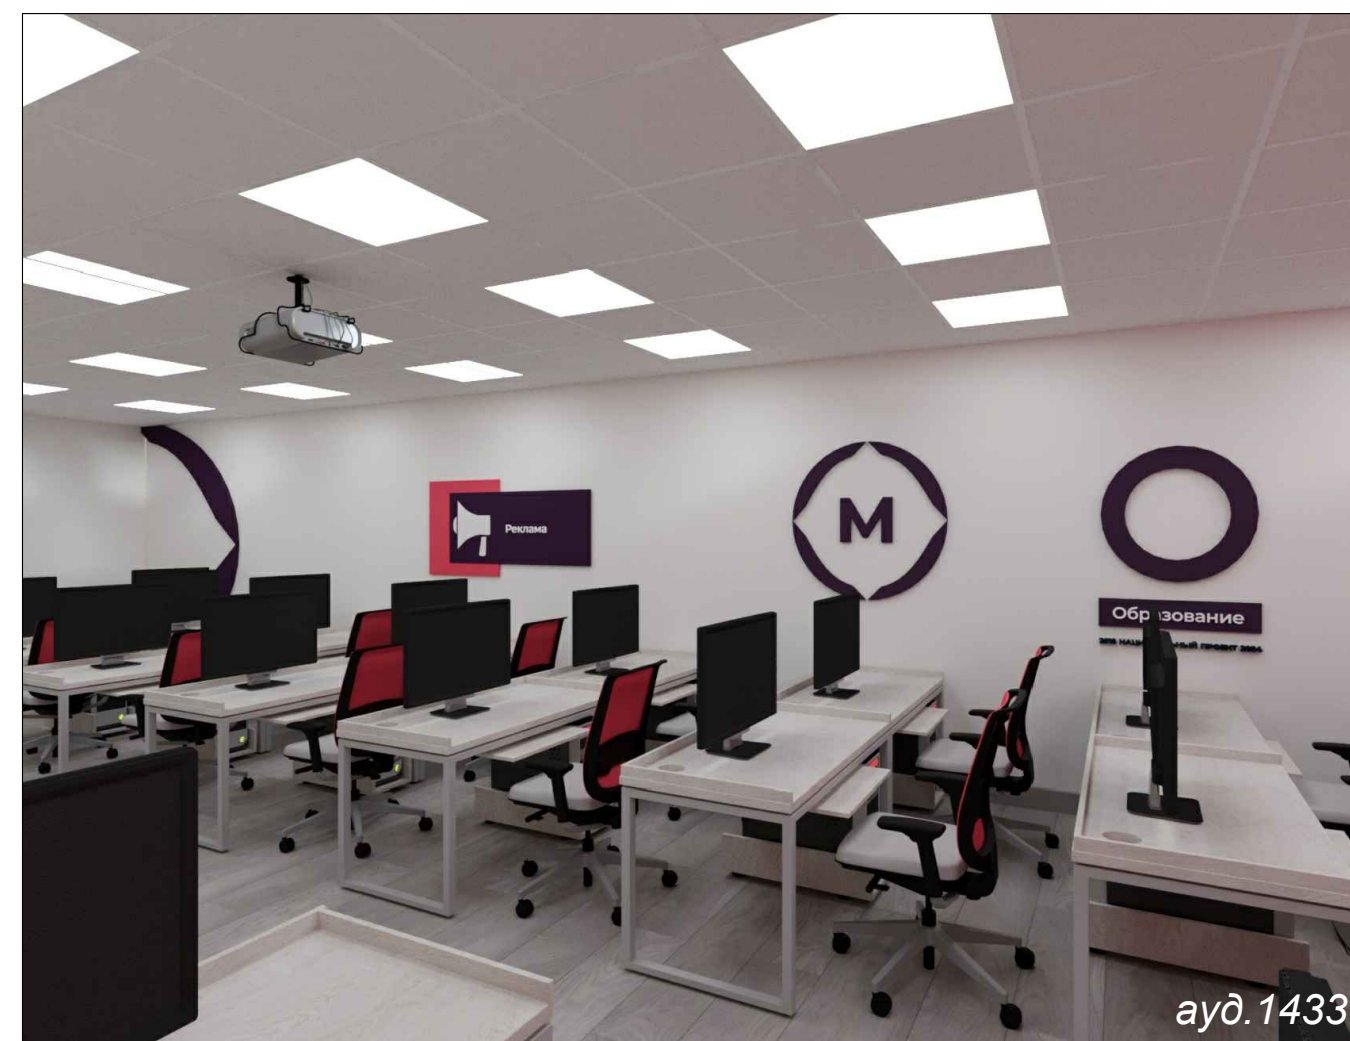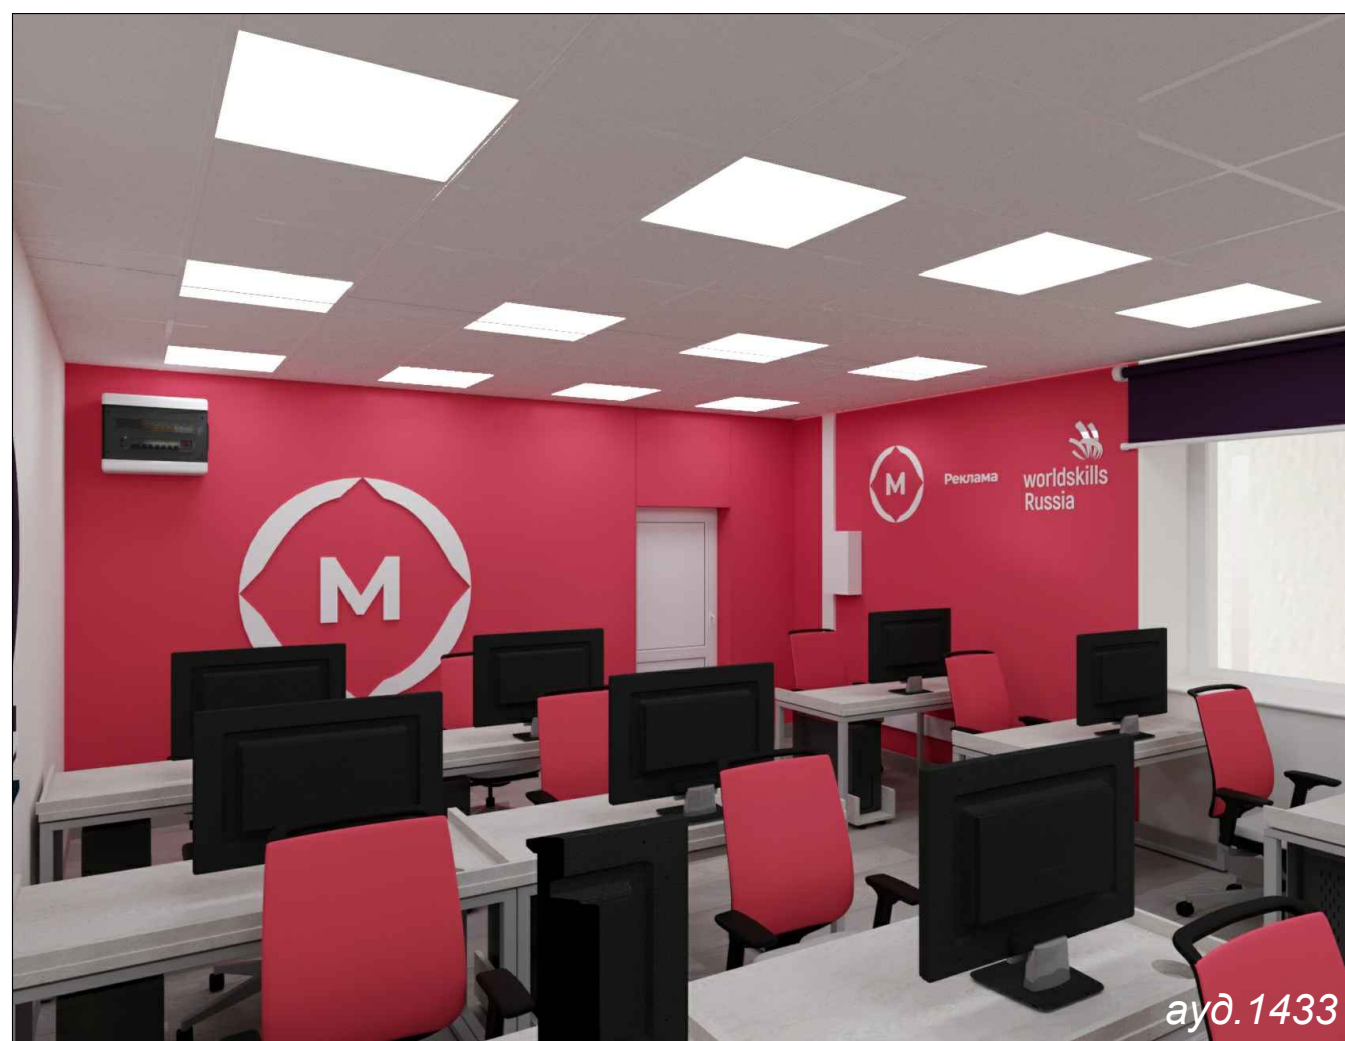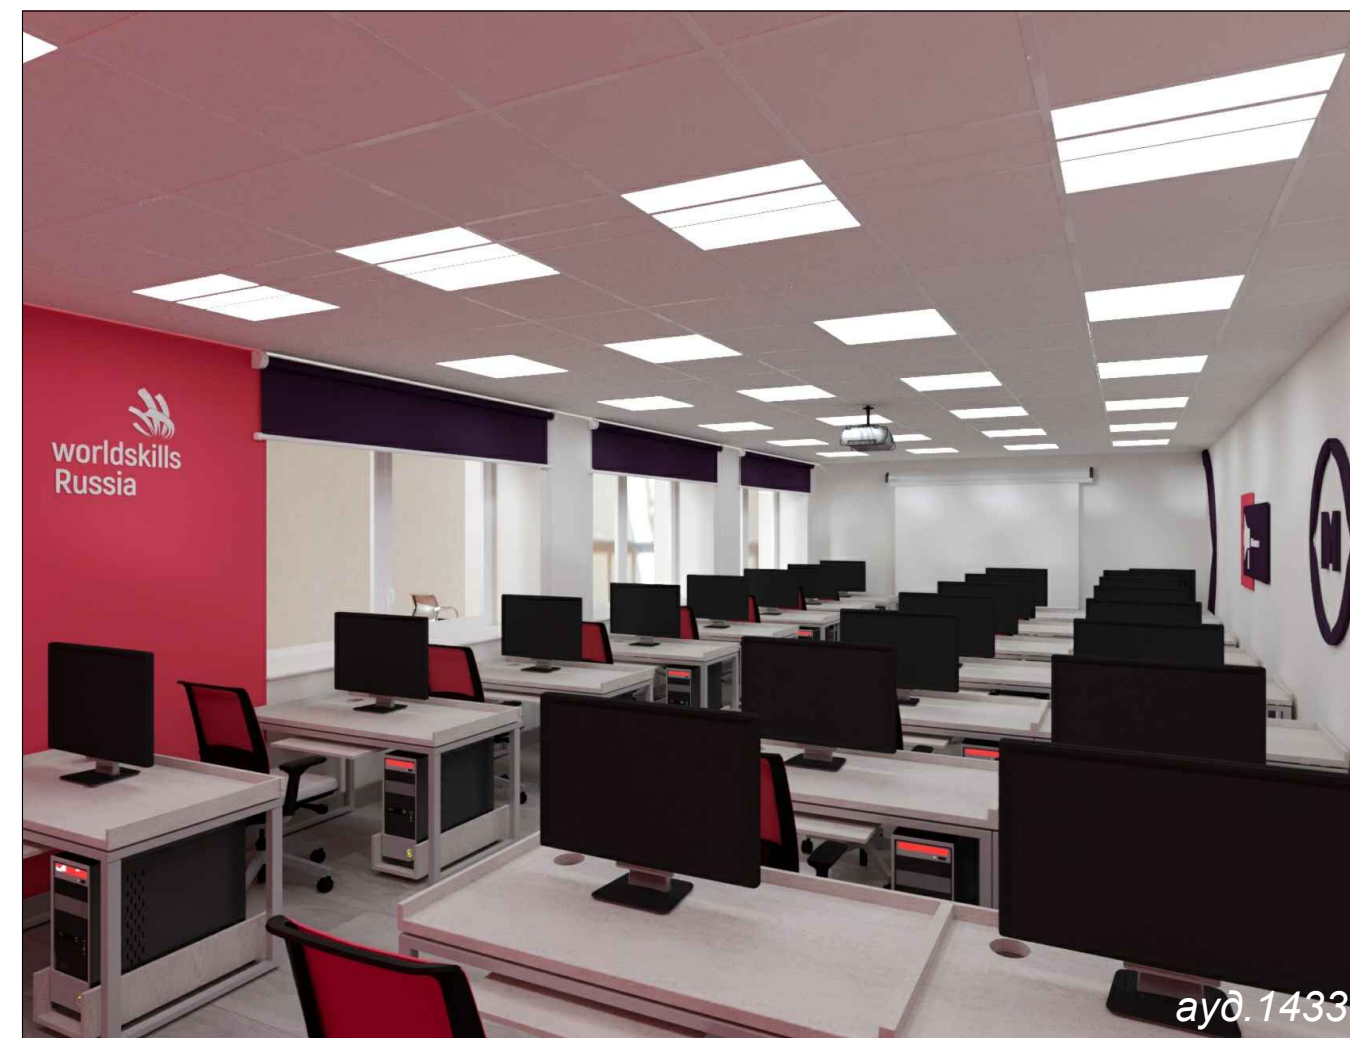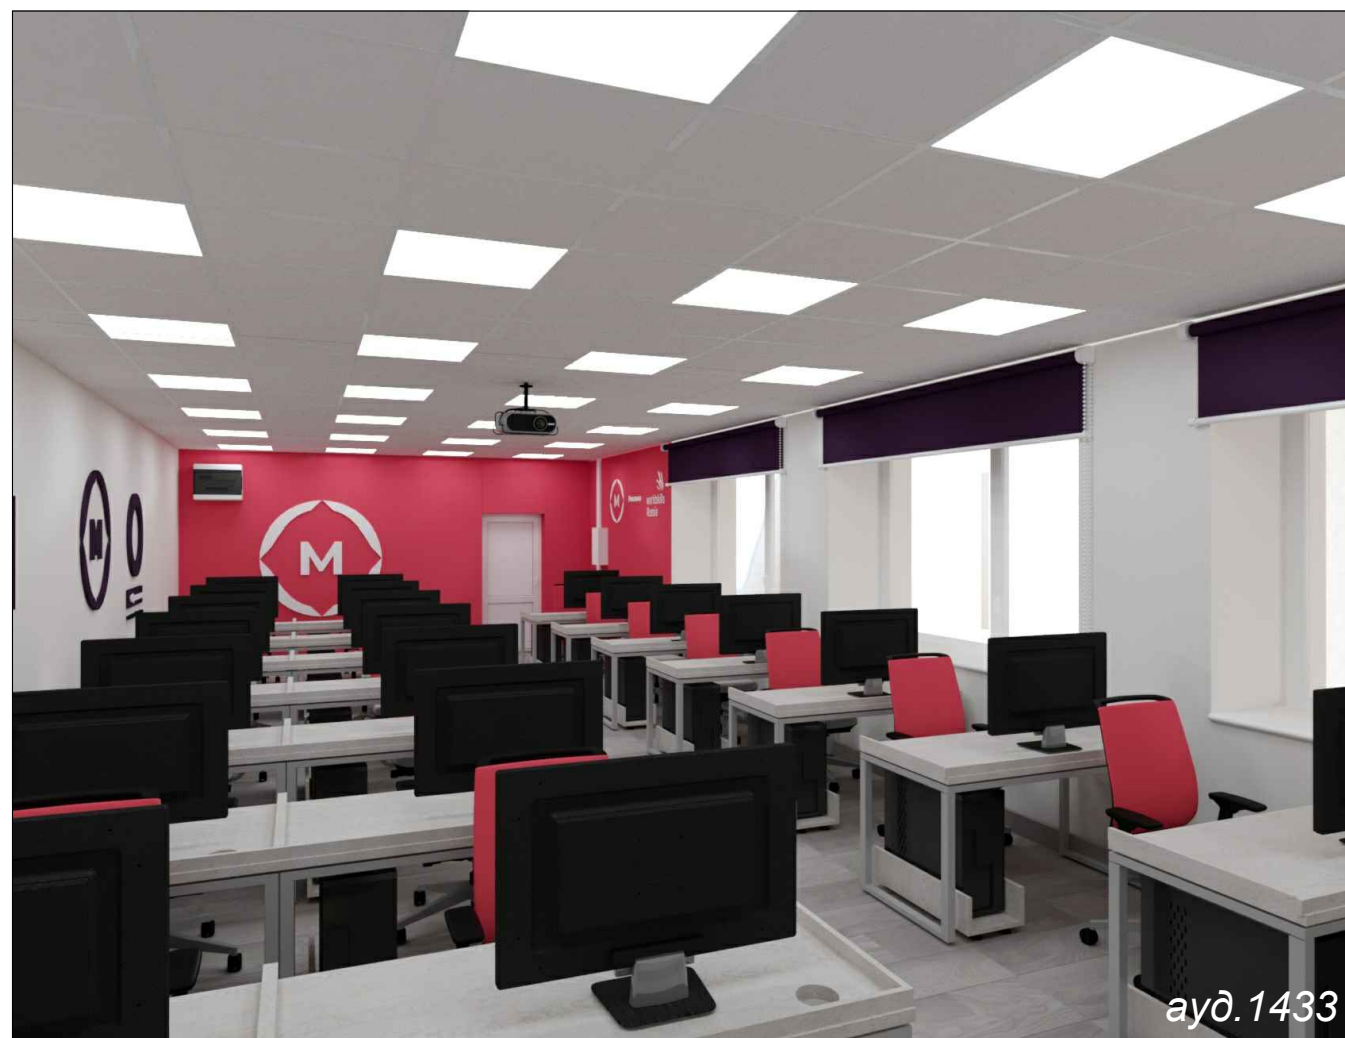

Мастерская по компетенции : " Фотография"

Аудитории 4200, 4206,4207,4208,4209,4211,4112

Схема расстановки мебели и оборудования во время проведения демонстрационного экзамена

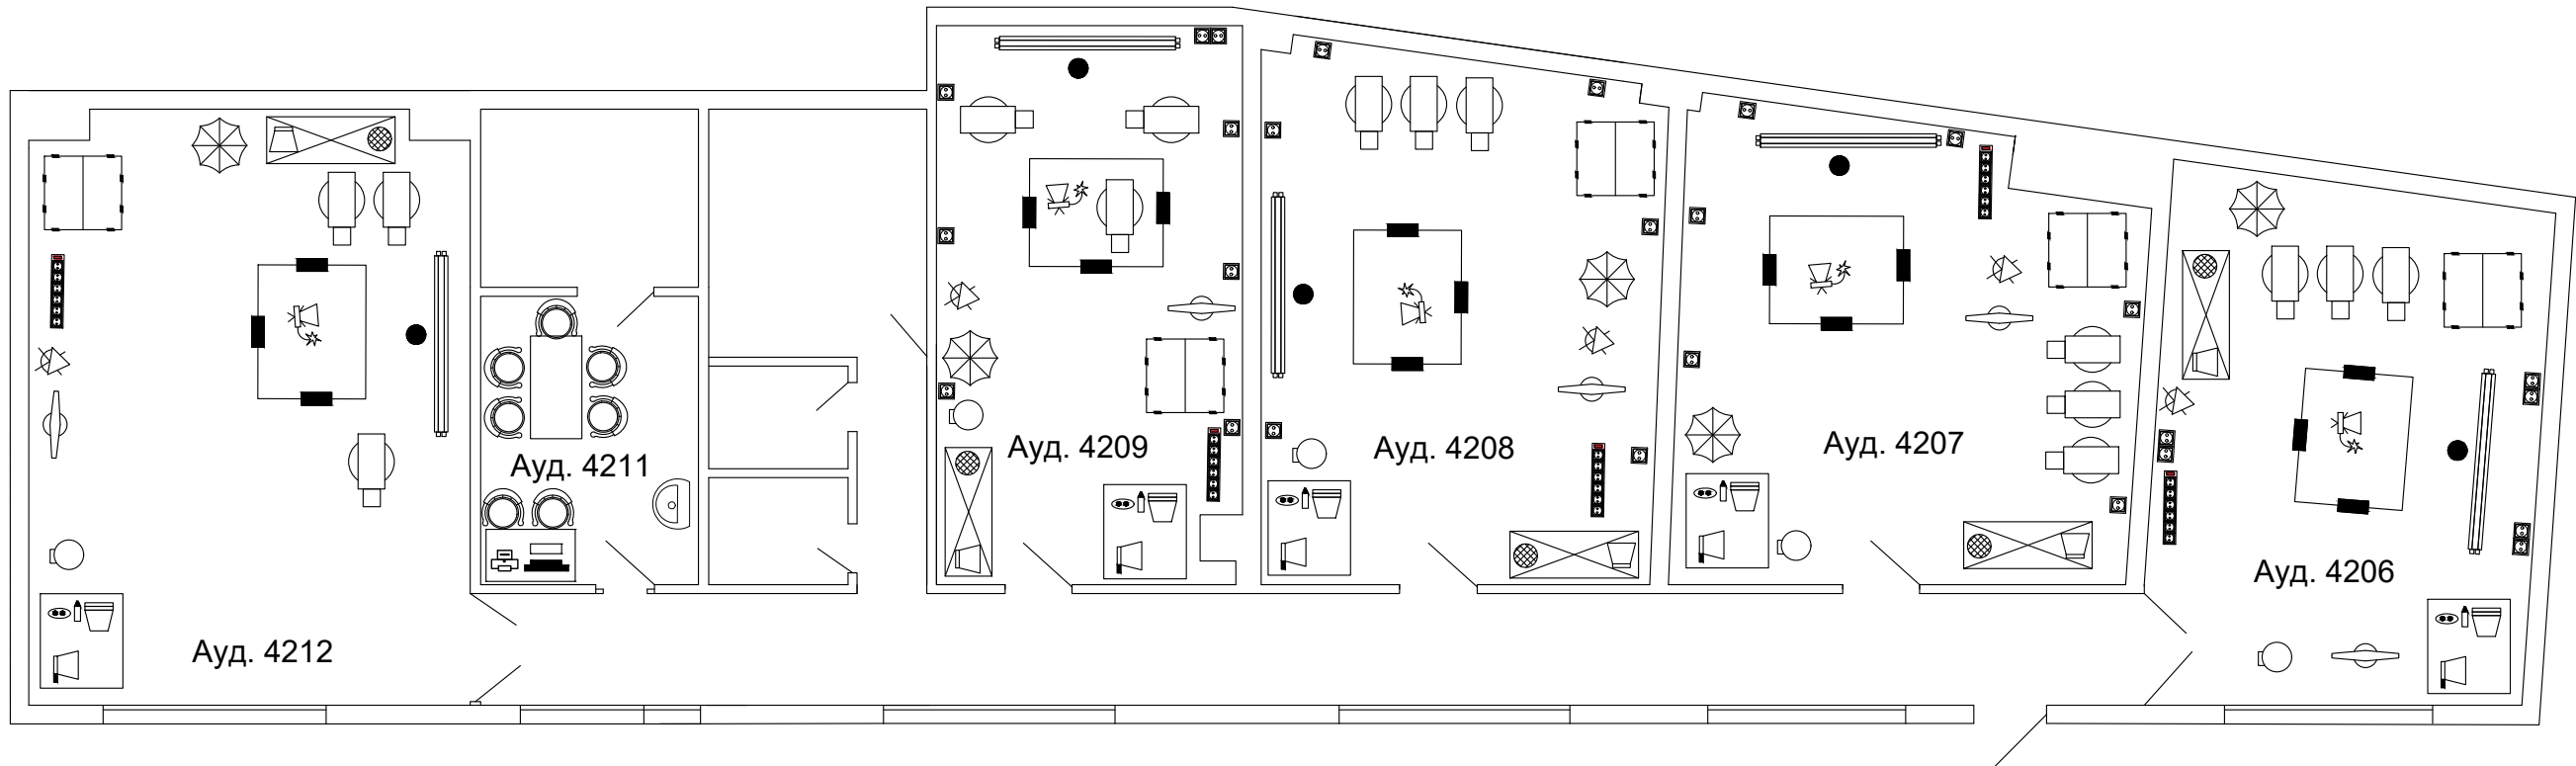

Условные обозначения

	Стол для предметной съемки
	Направляющие рельсы с пантографом
	Барный стул
	Система крепления фонов
	Сетевой фильтр
	Стеллаж
	Стойка для осветительных приборов Студийный импульсный свет
	Штатив Фотокамера объектив Фотовспышка накамерная
	Стойка для осветительных приборов Совбокс
	Лайт диск
	Зонт
	Комплект радиосинхронизации для вспышек
	Рефлектор Соты Рефлектор для зонта
	Напольная стойка Совбокс

	Стол компьютерный с графической станцией		Стол учебный
	Стул офисный		Стул учебный
	стол с принтером А3		Экран или плазма
	Проектор		Розетка двойная
	Сеть с сервером		Выключатель

Аудитория 4200




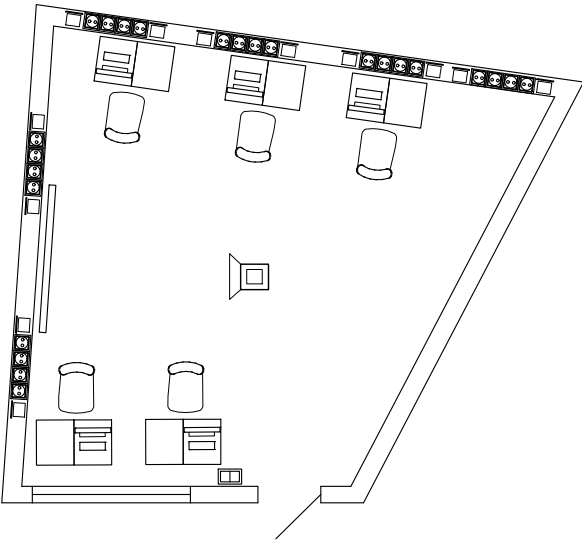


				Схема расстановки мебели и оборудования совмещенная с расстановкой электрооборудования, во время проведения демонстрационного экзамена 4200, 4206,4207,4208, 4209,4211,4112	Стадия	Лист	Листов
					П	23	30
Дизайнер	Туговикова О.Ф.	Подпись	дата	М 1:100	ark88@yandex.ru тел.: +7(904)627-23-93		
Заказчик							


Мастерская по компетенции : " Фотография"

Схема окрашивания стен

Аудитории: коридор ,4209,4211,4112

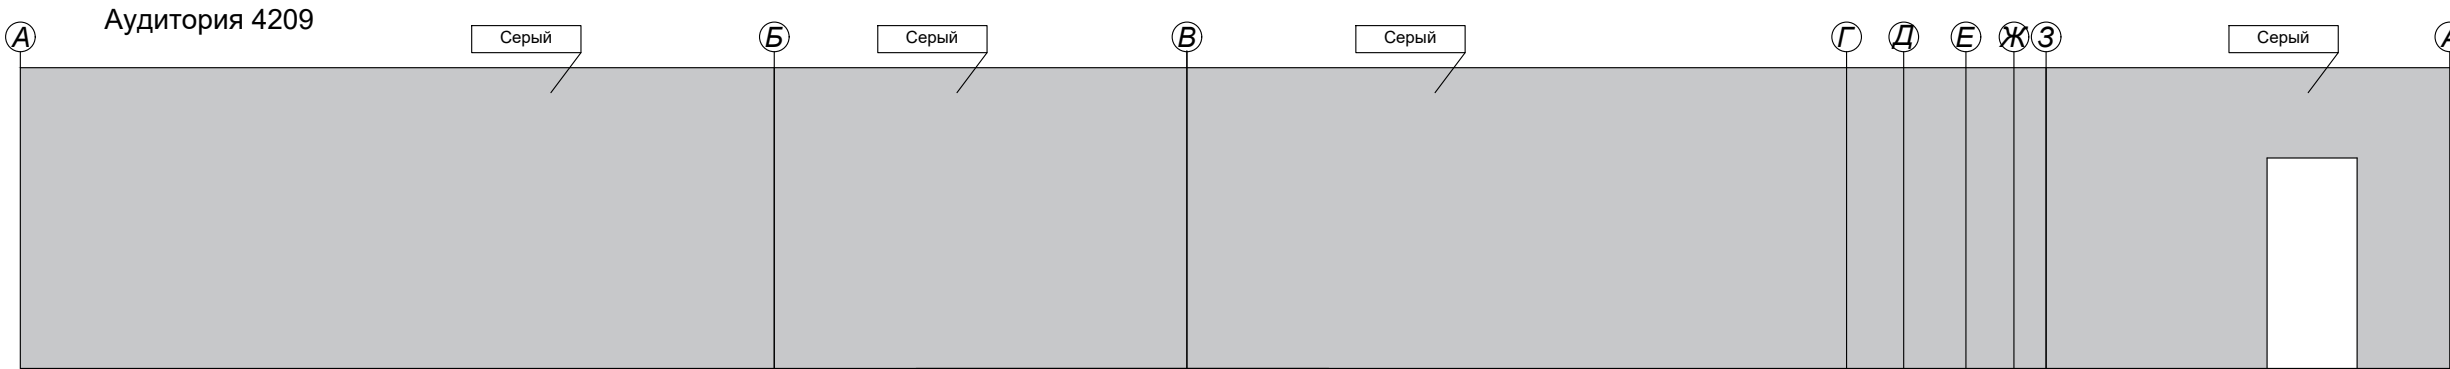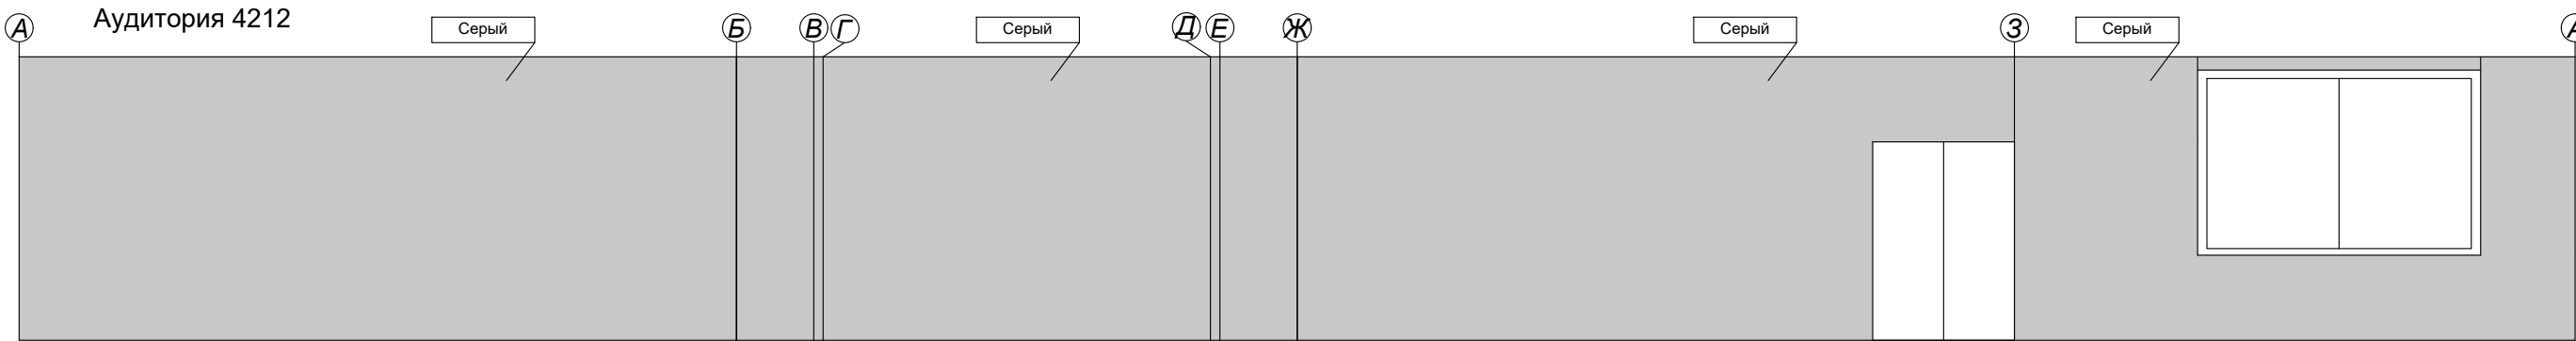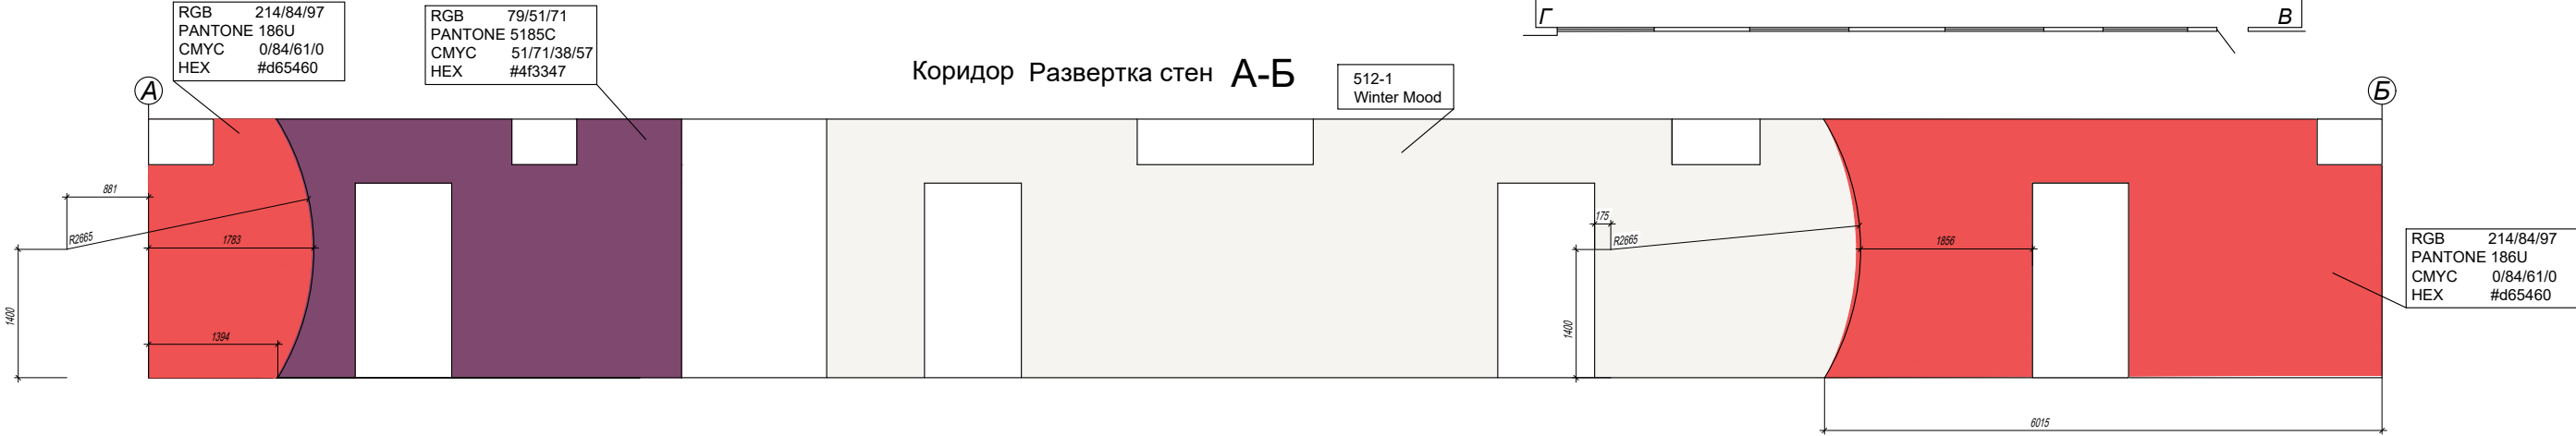


Окраска стен рабочих мест
(аудитории 4212,4211,4209)
в соответствии с требованиями
компетенции"Фотография".
Цвет краски - СЕРЫЙ.

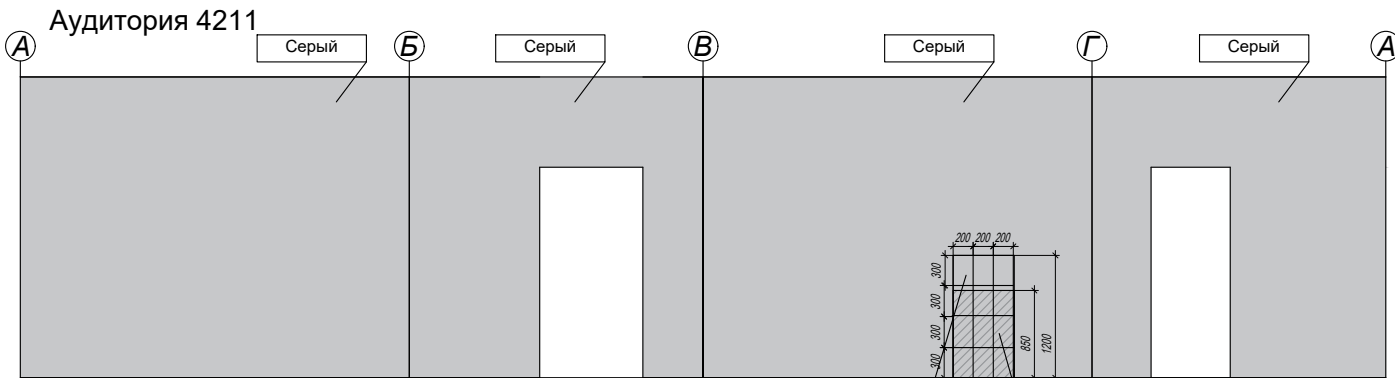

Плитка керамическая
настенная серая 200х300

Тумба с раковиной
600х600х850






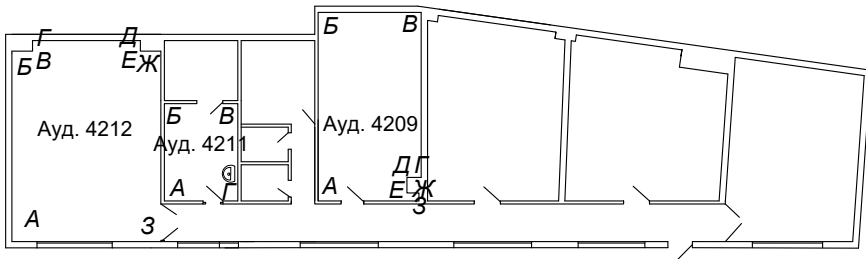


				Развертка стен : коридор, ауд.4209,4211,4212 Схема окрашивания стен	Стадия	Лист	Листов
					П	24	30
Дизайнер	Туговикова О.Ф.	Подпись	дата	М 1:75	ark88@yandex.ru тел: +7(904)627-23-93		
Заказчик							

Мастерская по компетенции : " Фотография"



Схема окрашивания стен
Аудитории: 4200,4208,4207,4106

RGB 214/84/97
PANTONE 186U
CMYK 0/84/61/0
HEX #d65460

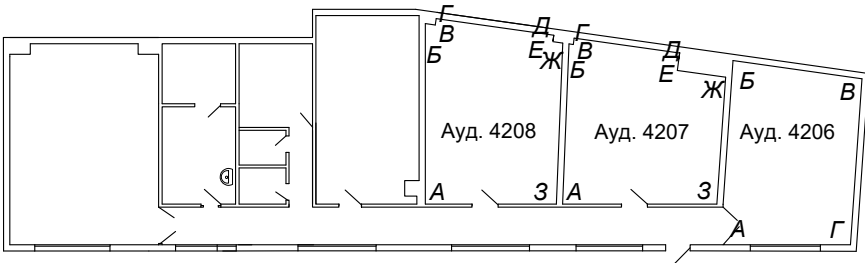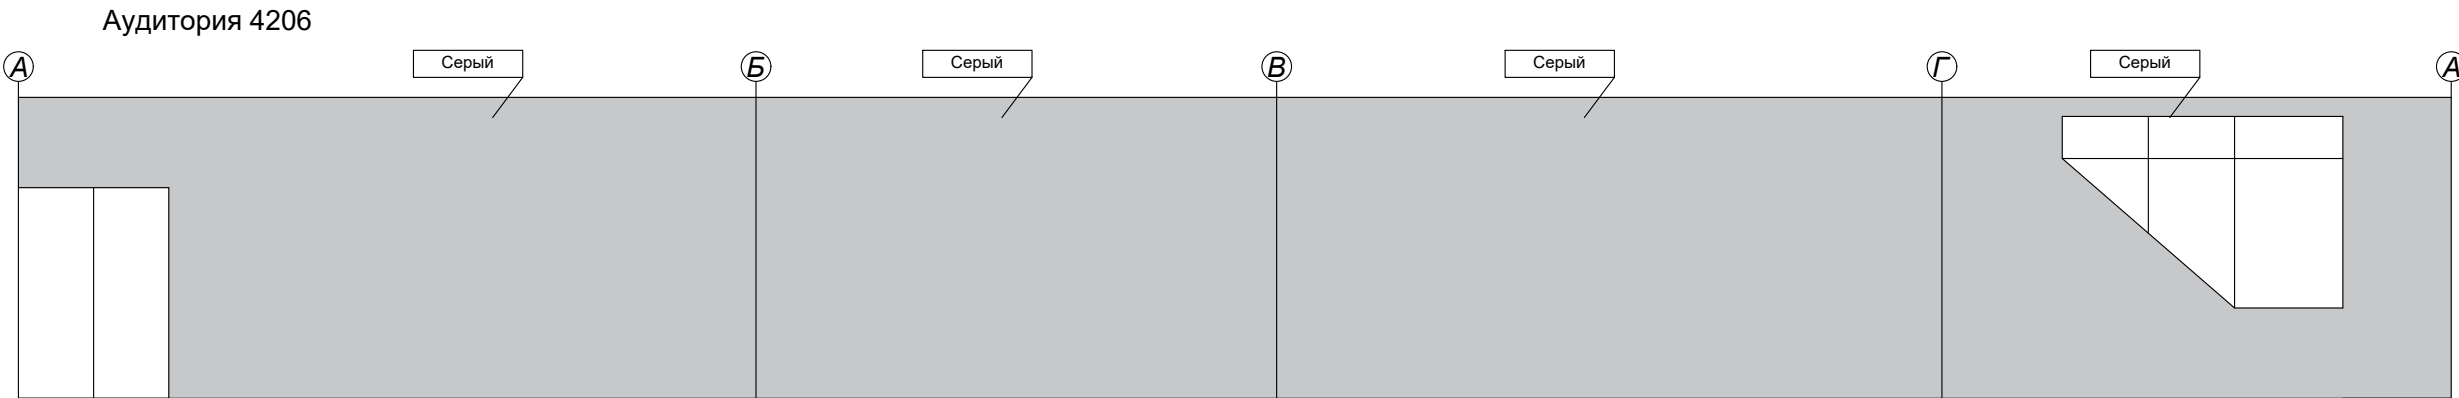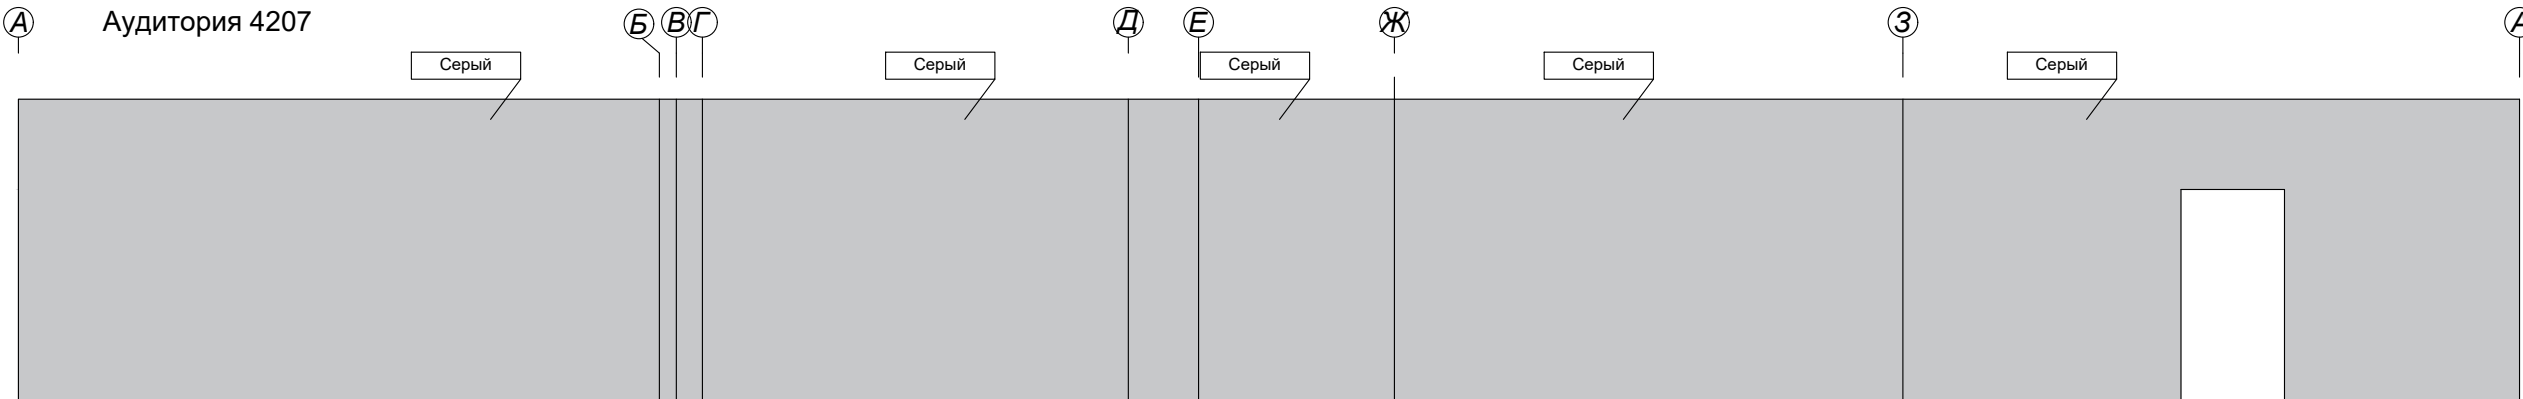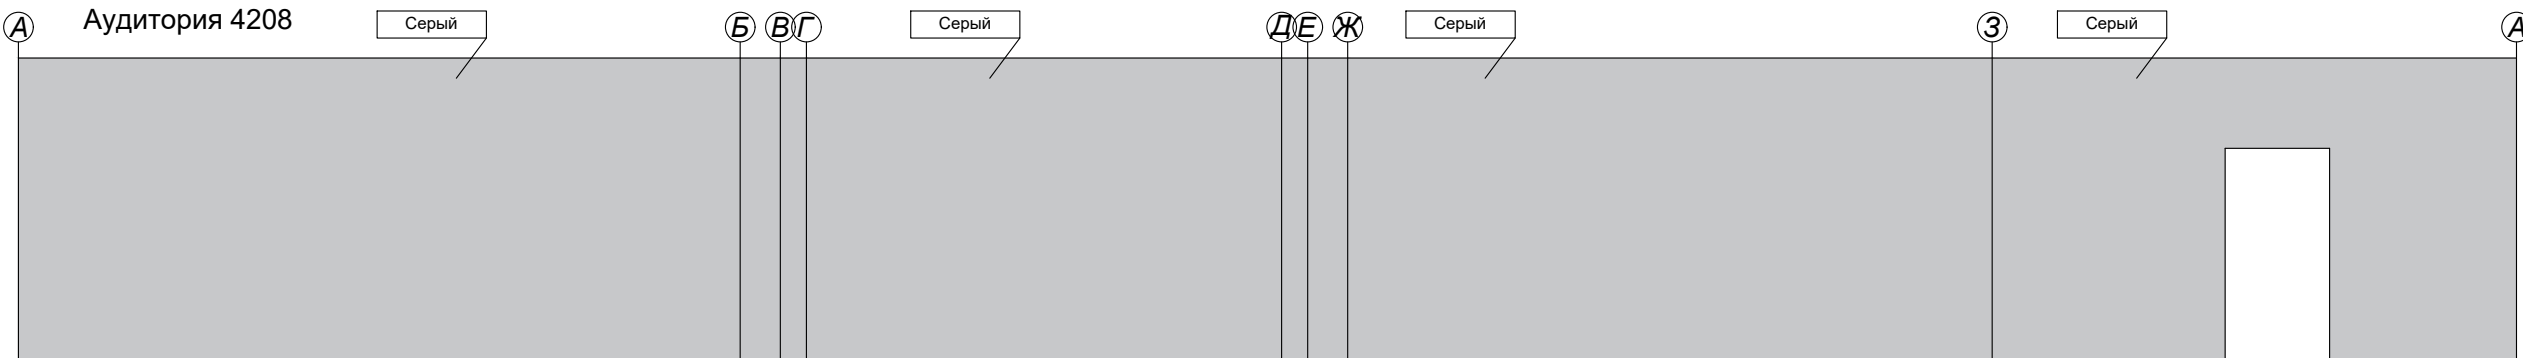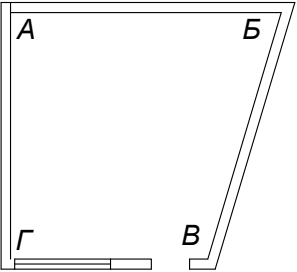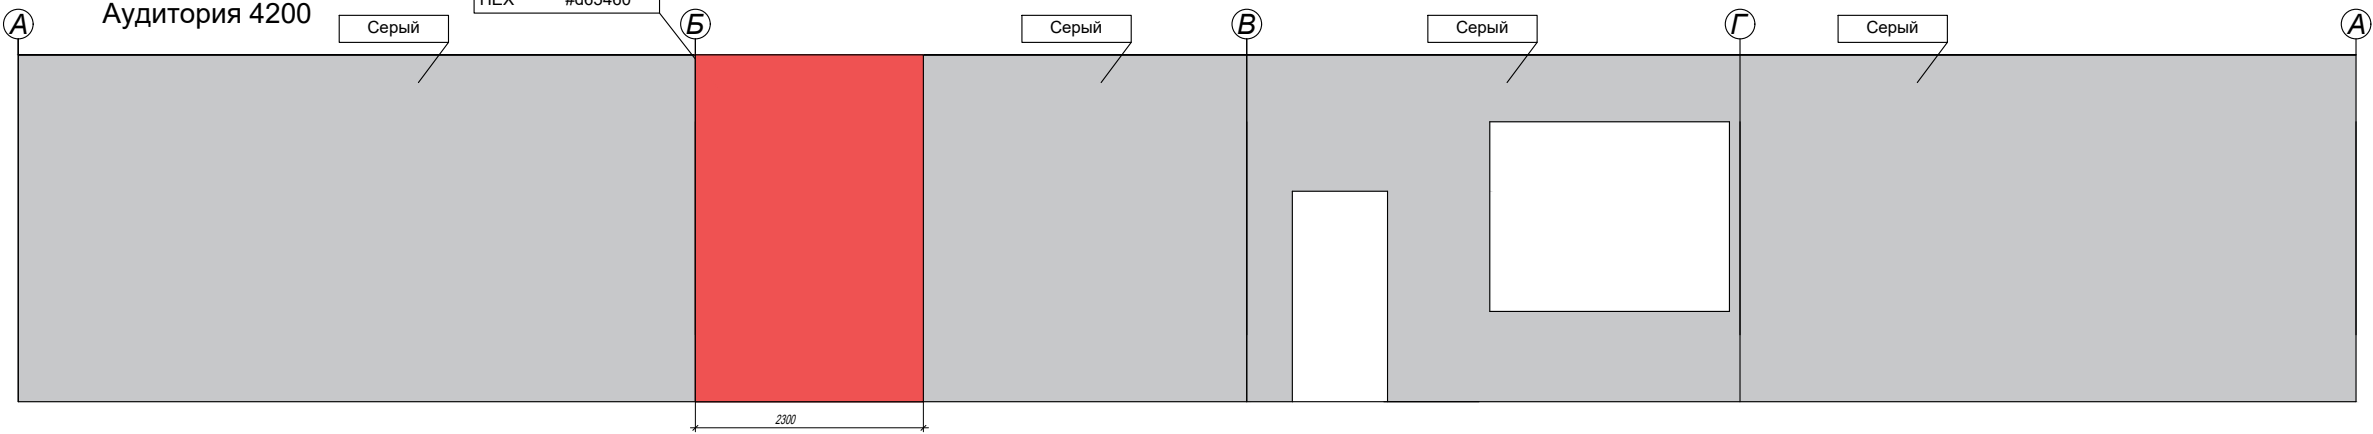

Окраска стен рабочих мест
(аудитории 4208,4207,4206,4200)
в соответствии с требованиями
компетенции"Фотография".
Цвет краски - СЕРЫЙ.

				Развертка стен коридор, ауд. 4200,4206,4207,4208 Схема окрашивания стен	Стадия	Лист	Листов
					П	25	30
Дизайнер	Туговикова О.Ф.	Подпись	дата	М 1:75	ark88@yandex.ru тел.: +7(904)627-23-93		
Заказчик							

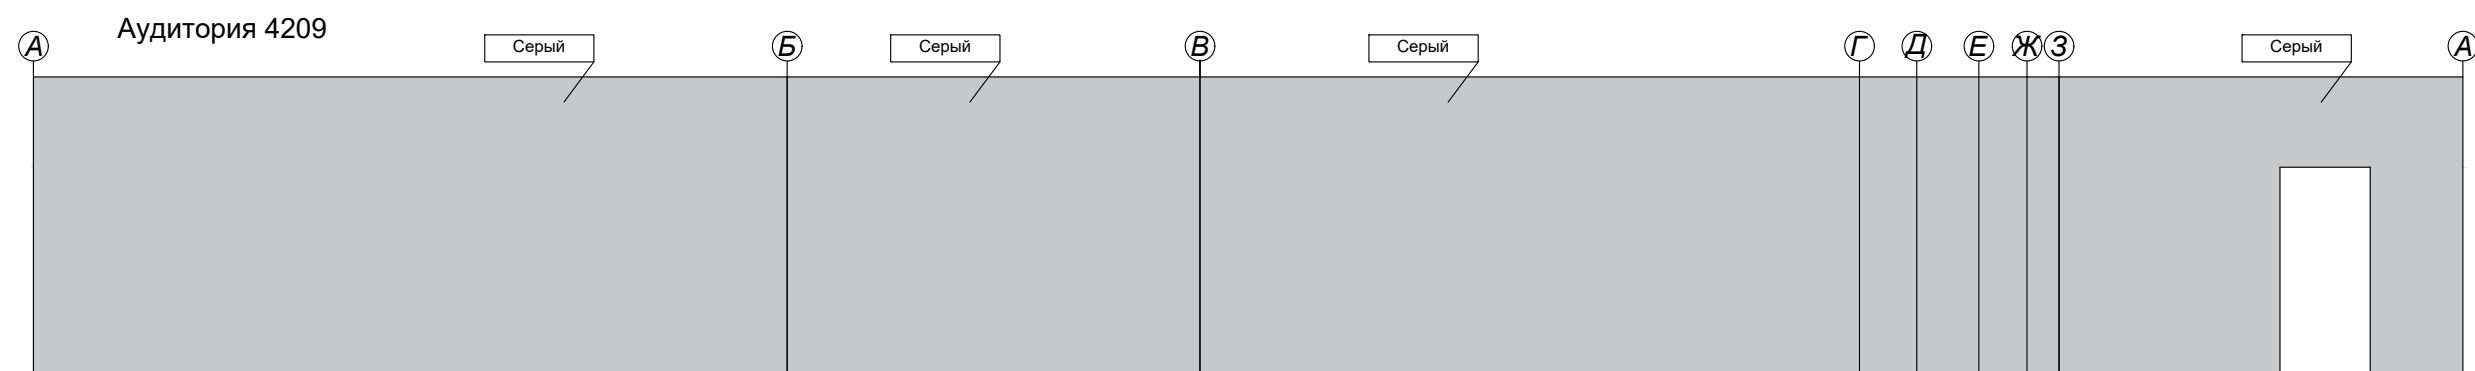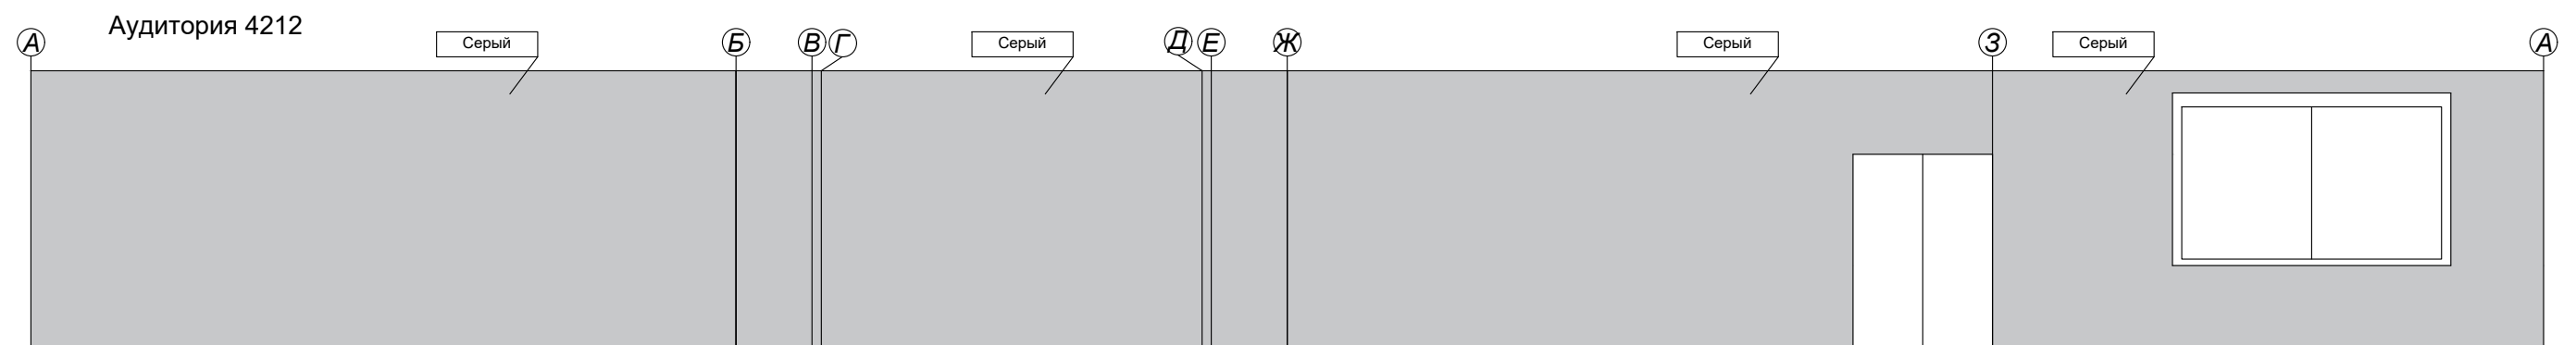[illegible]

Аудитория 4211

Серый

Б

Серый

В

Серый

Г

Серый

А

Тумба с раковиной
600х600х850


Плитка керамическая
настенная серая 200х300

200 200 200

300 300 300






300 300 300

800 1200

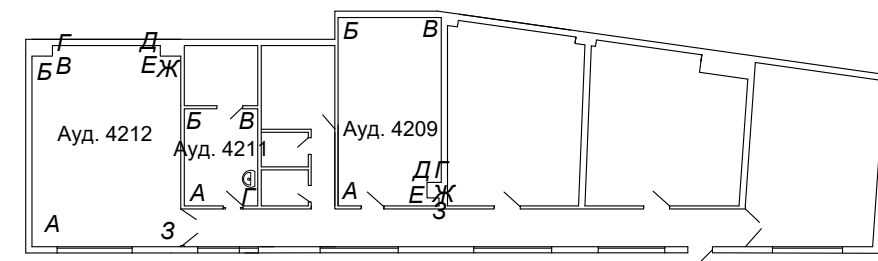


				Развертка стен коридор, ауд.4209,4211,4212 Схема размещения декоративных элементов (брендирование)	Стадия	Лист	Листов
					П	26	30
		Подпись	дата	М 1:75	ark88@yandex.ru тел: +7(904)627-23-93		
Дизайнер	Туговикова О.Ф.						
Заказчик							

Мастерская по компетенции : " Фотография"
Схема размещения декоративных элементов (брендование)
Аудитории: 4200,4208,4207,4106

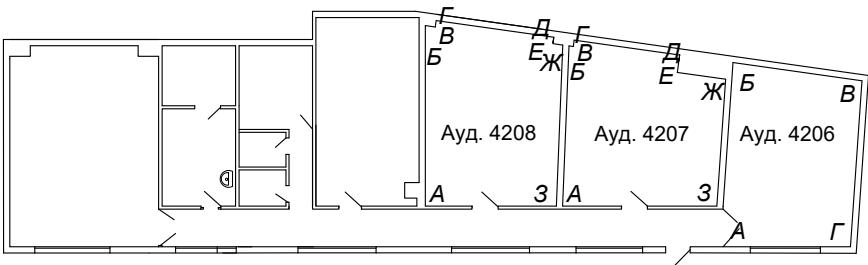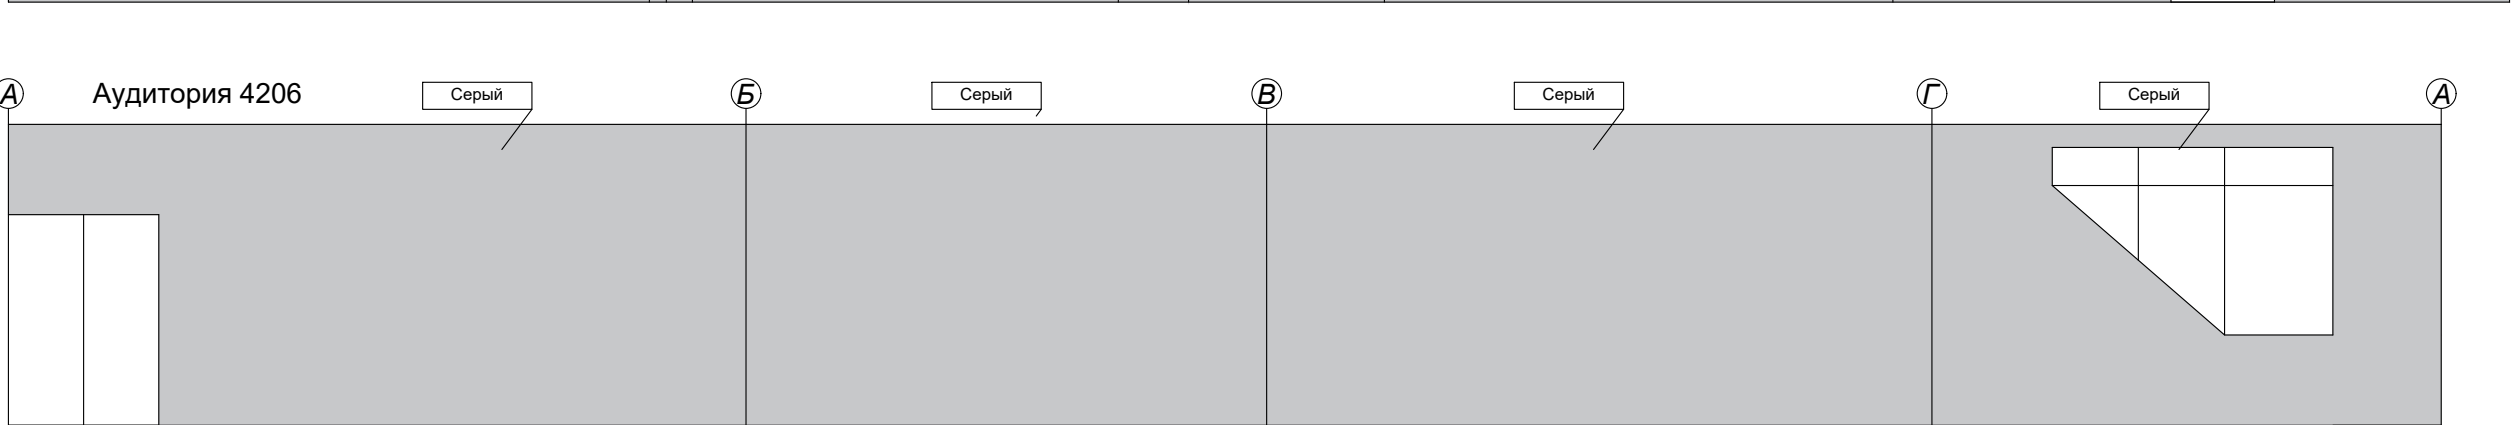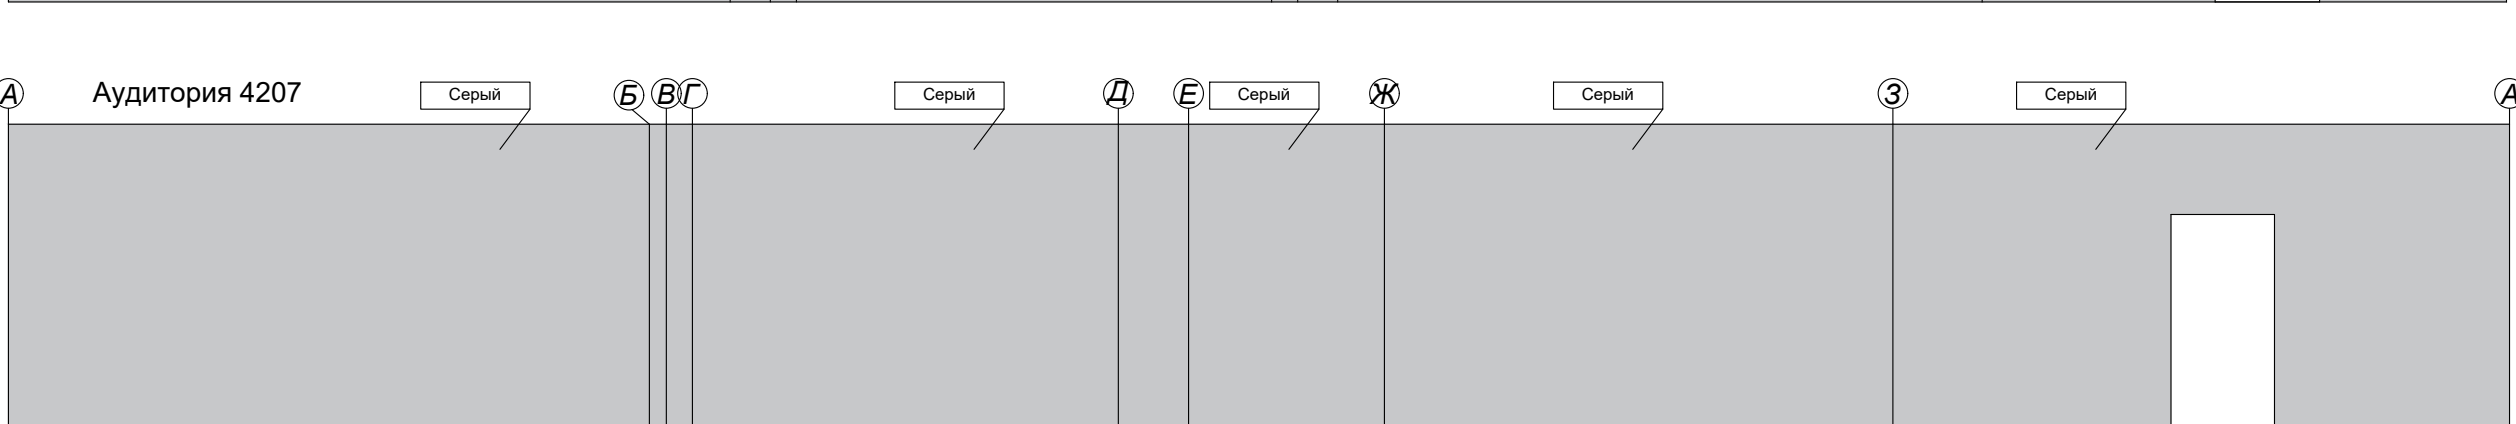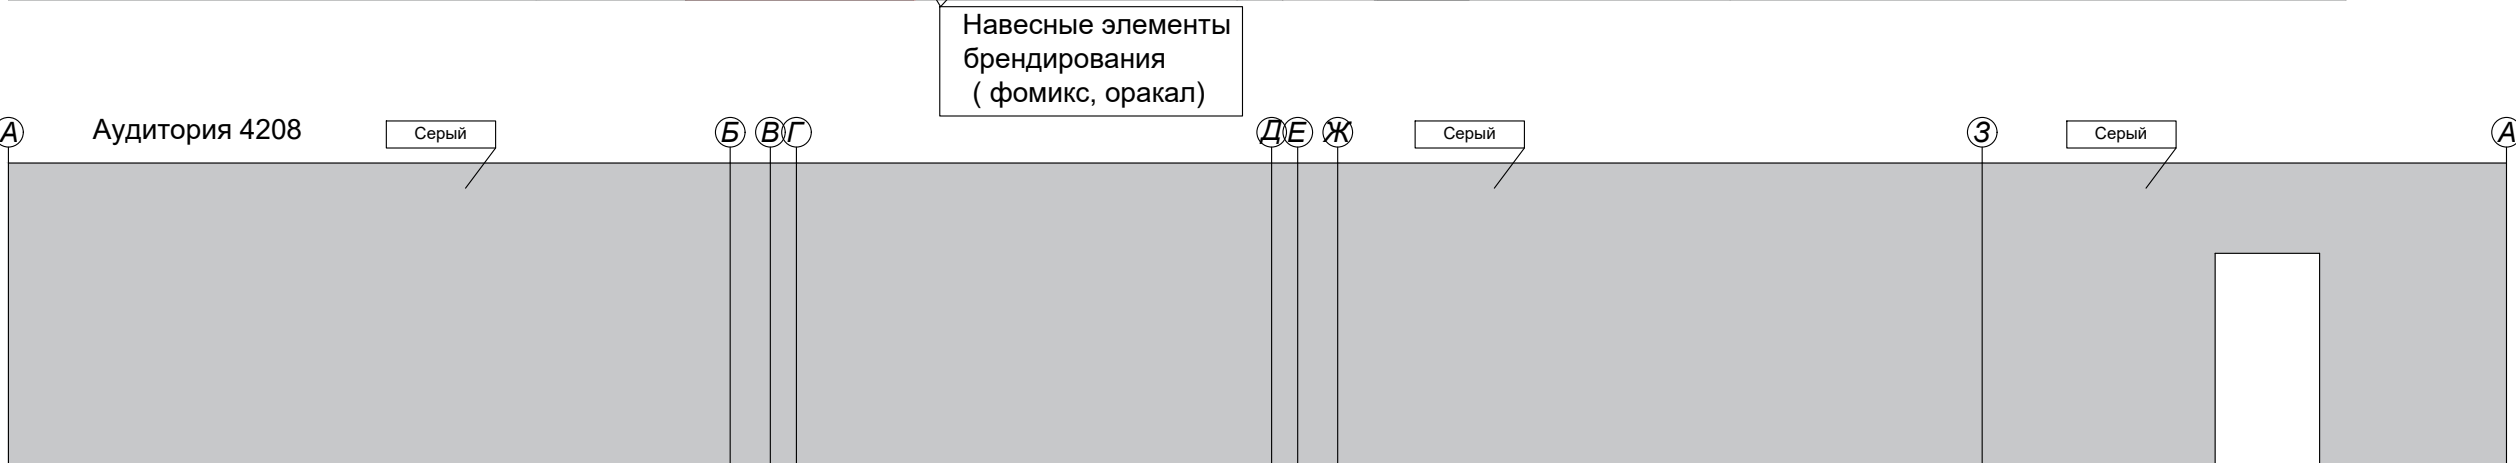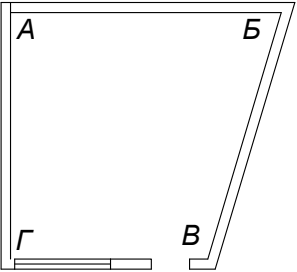


Окраска стен рабочих мест
(аудитории 4208,4207,4206,4200)
в соответствии с требованиями
компетенции"Фотография".
Цвет краски - СЕРЫЙ.


				Развертка стен коридор, ауд. 4200,4206,4207,4208 Схема размещения декоративных элементов (брендование)	Стадия	Лист	Листов
					П	27	30
Дизайнер	Туговикова О.Ф.	Подпись	дата	М 1:75	ark88@yandex.ru тел: +7(904)627-23-93		
Заказчик							

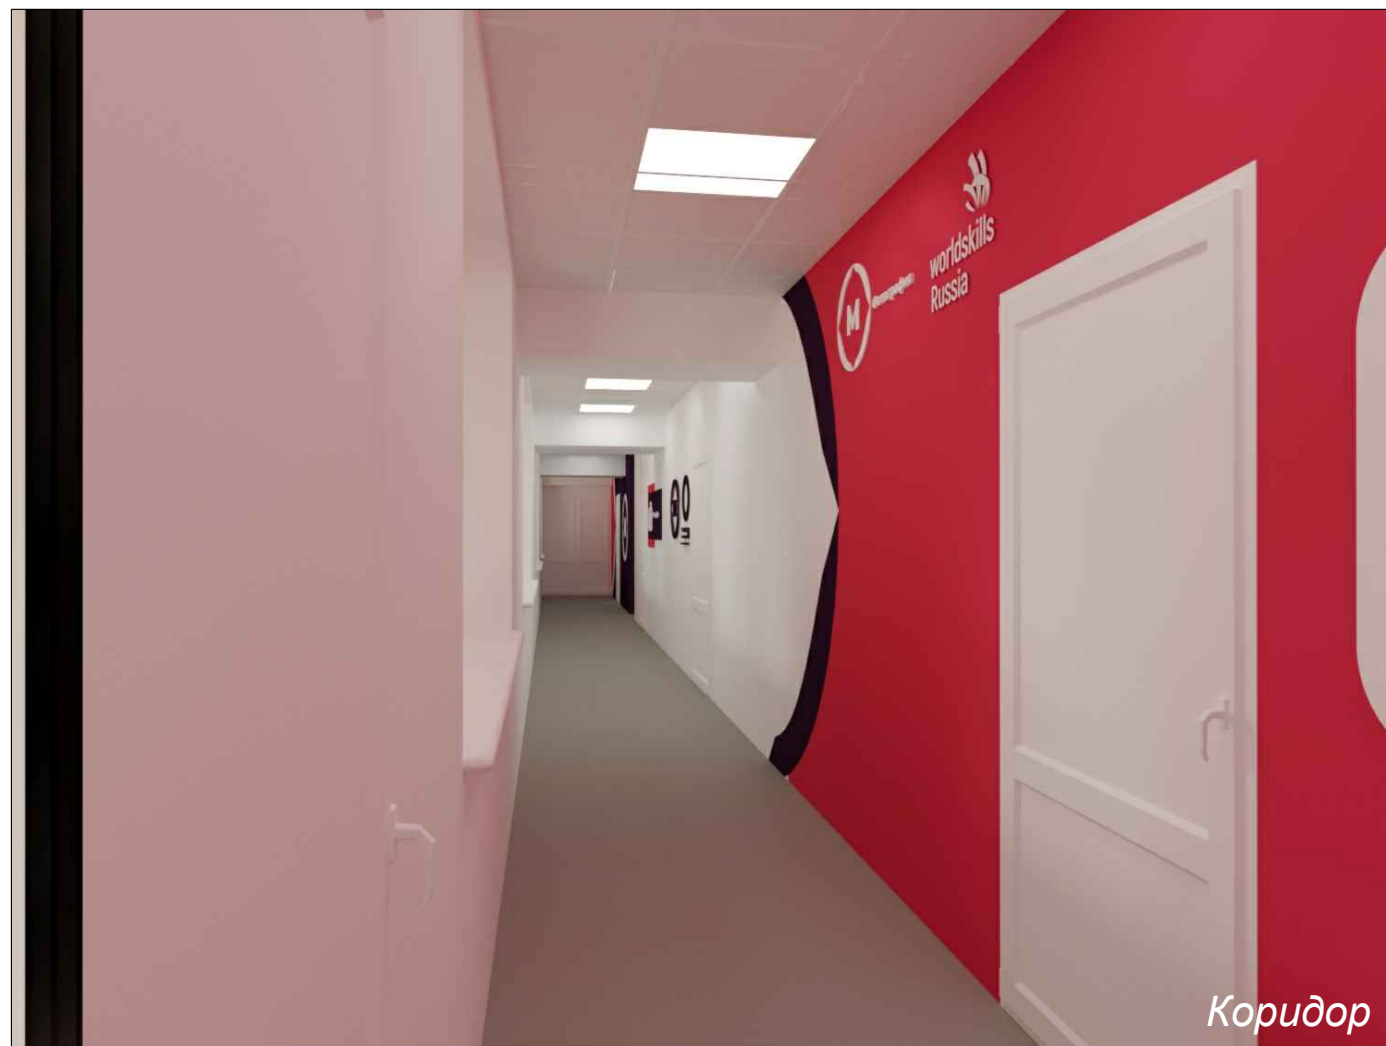


Коридор

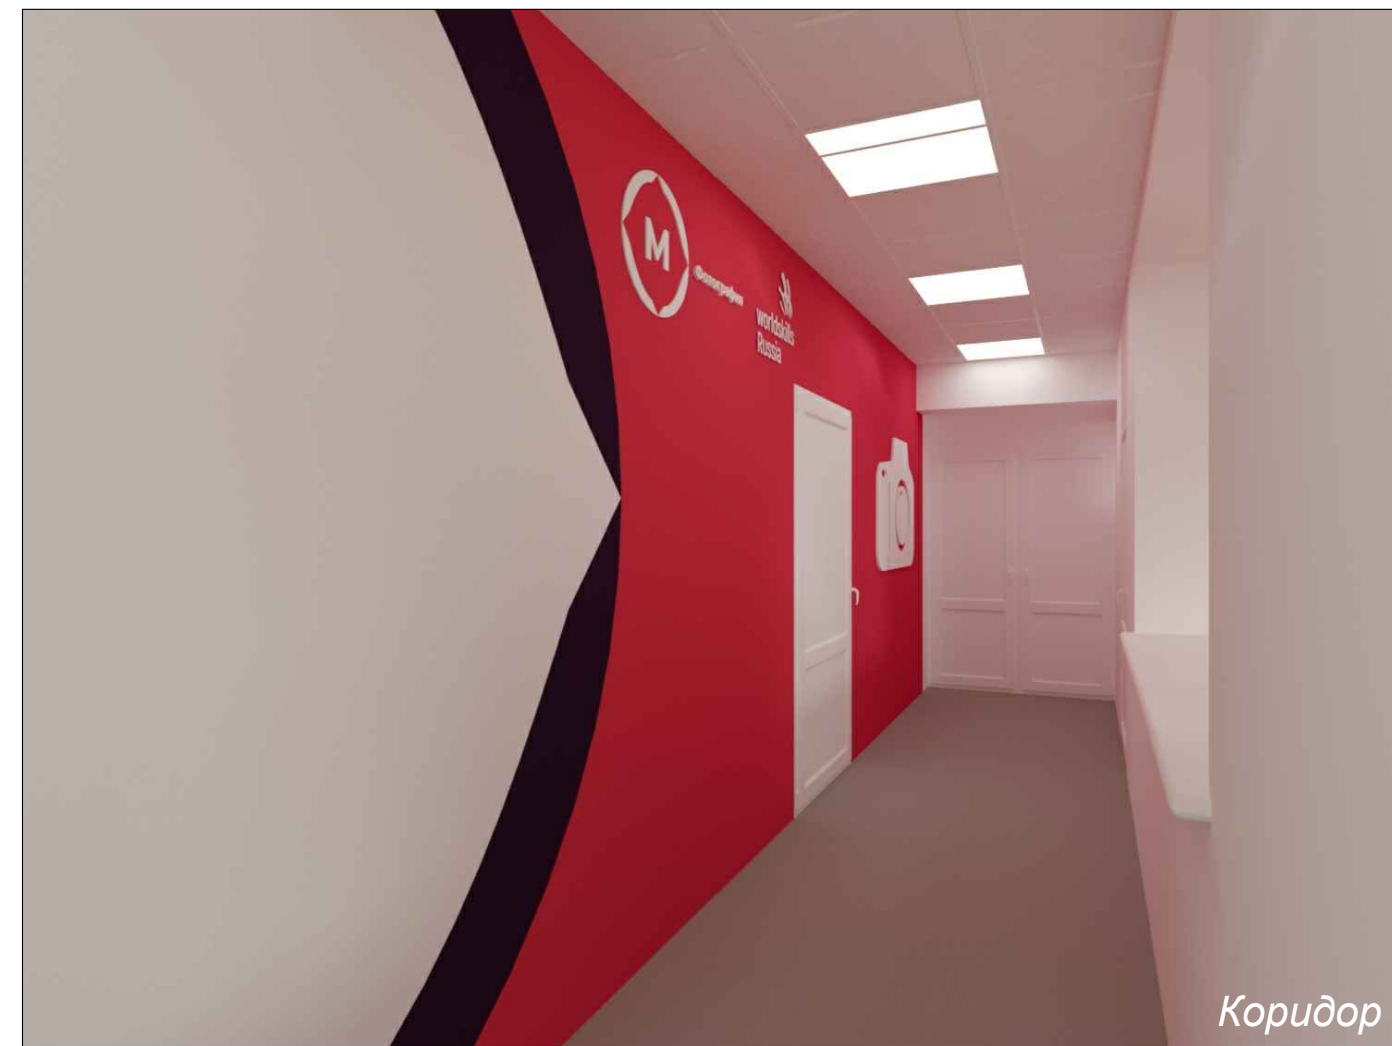

Коридор

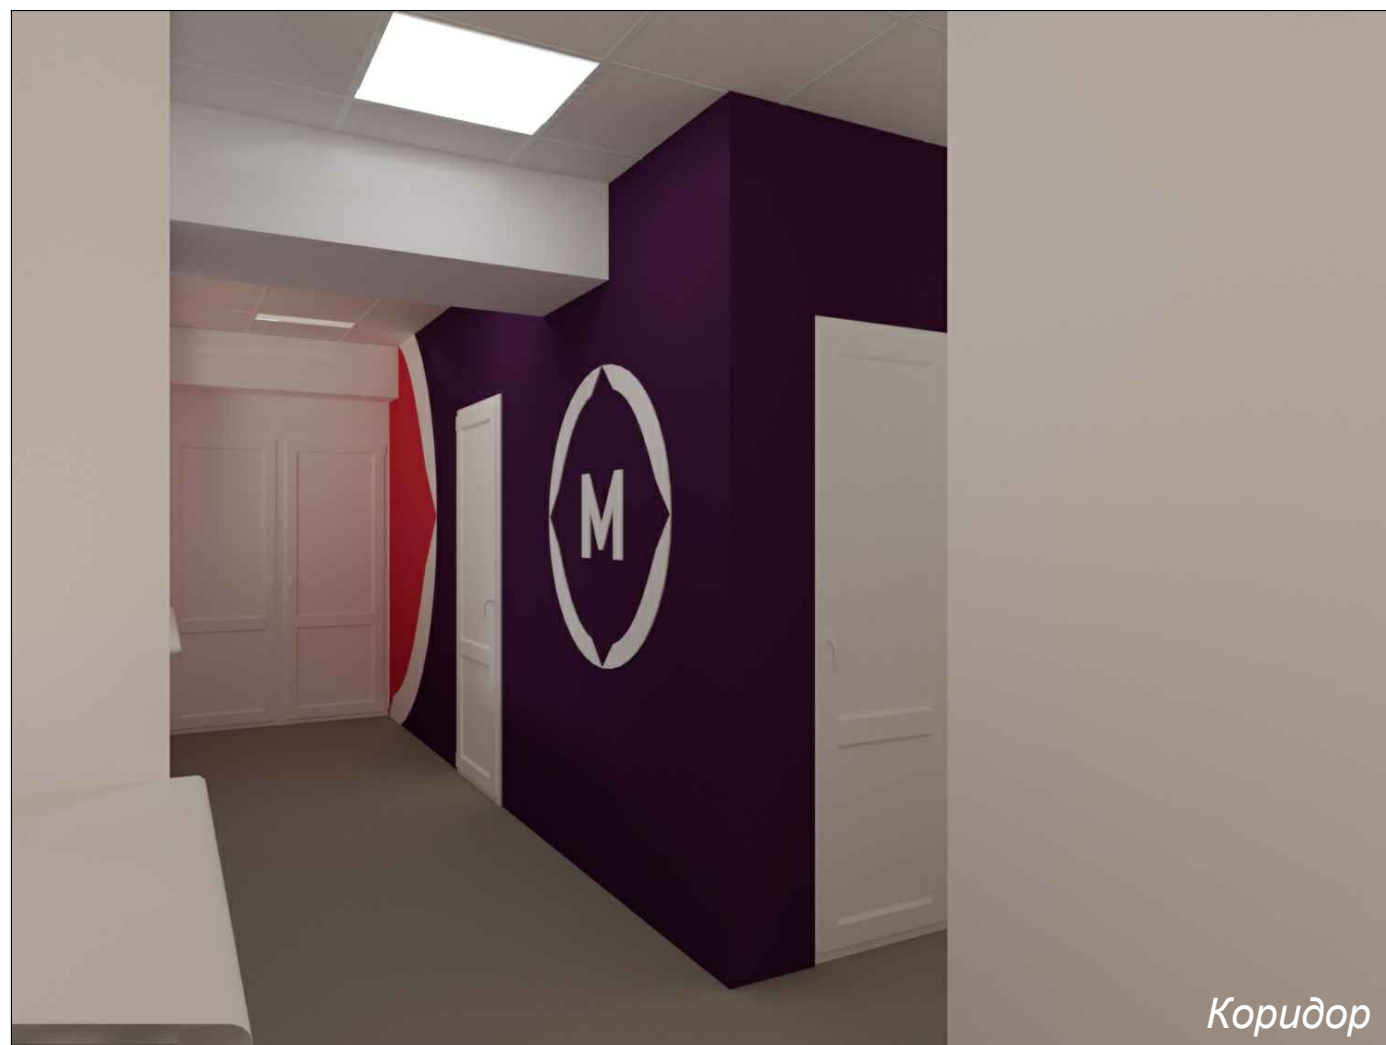

Коридор

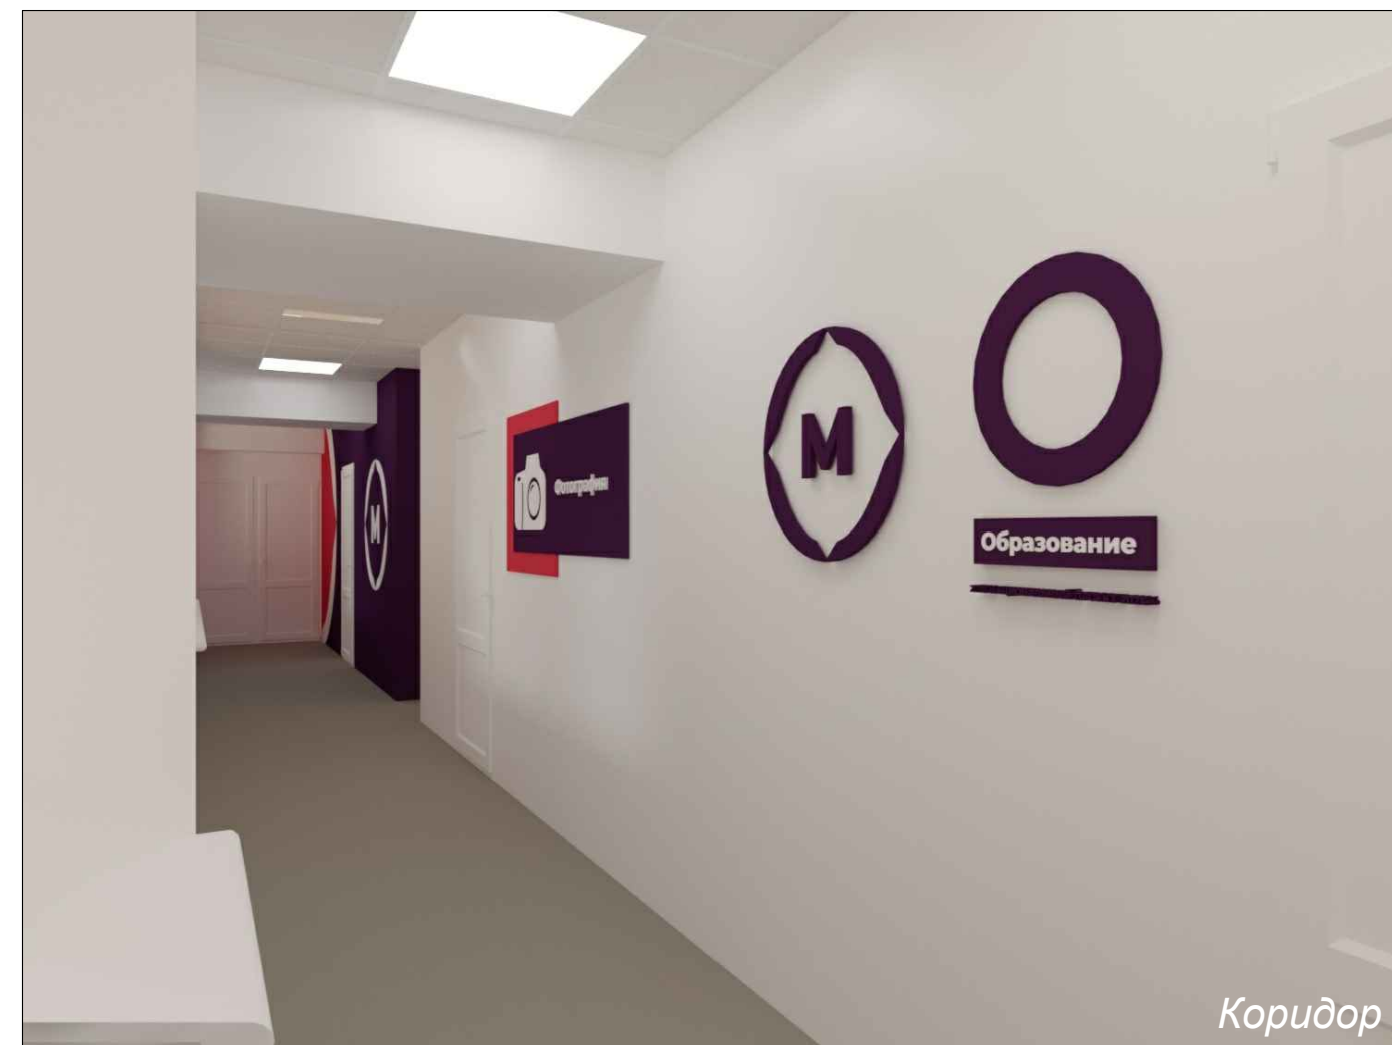

Коридор

